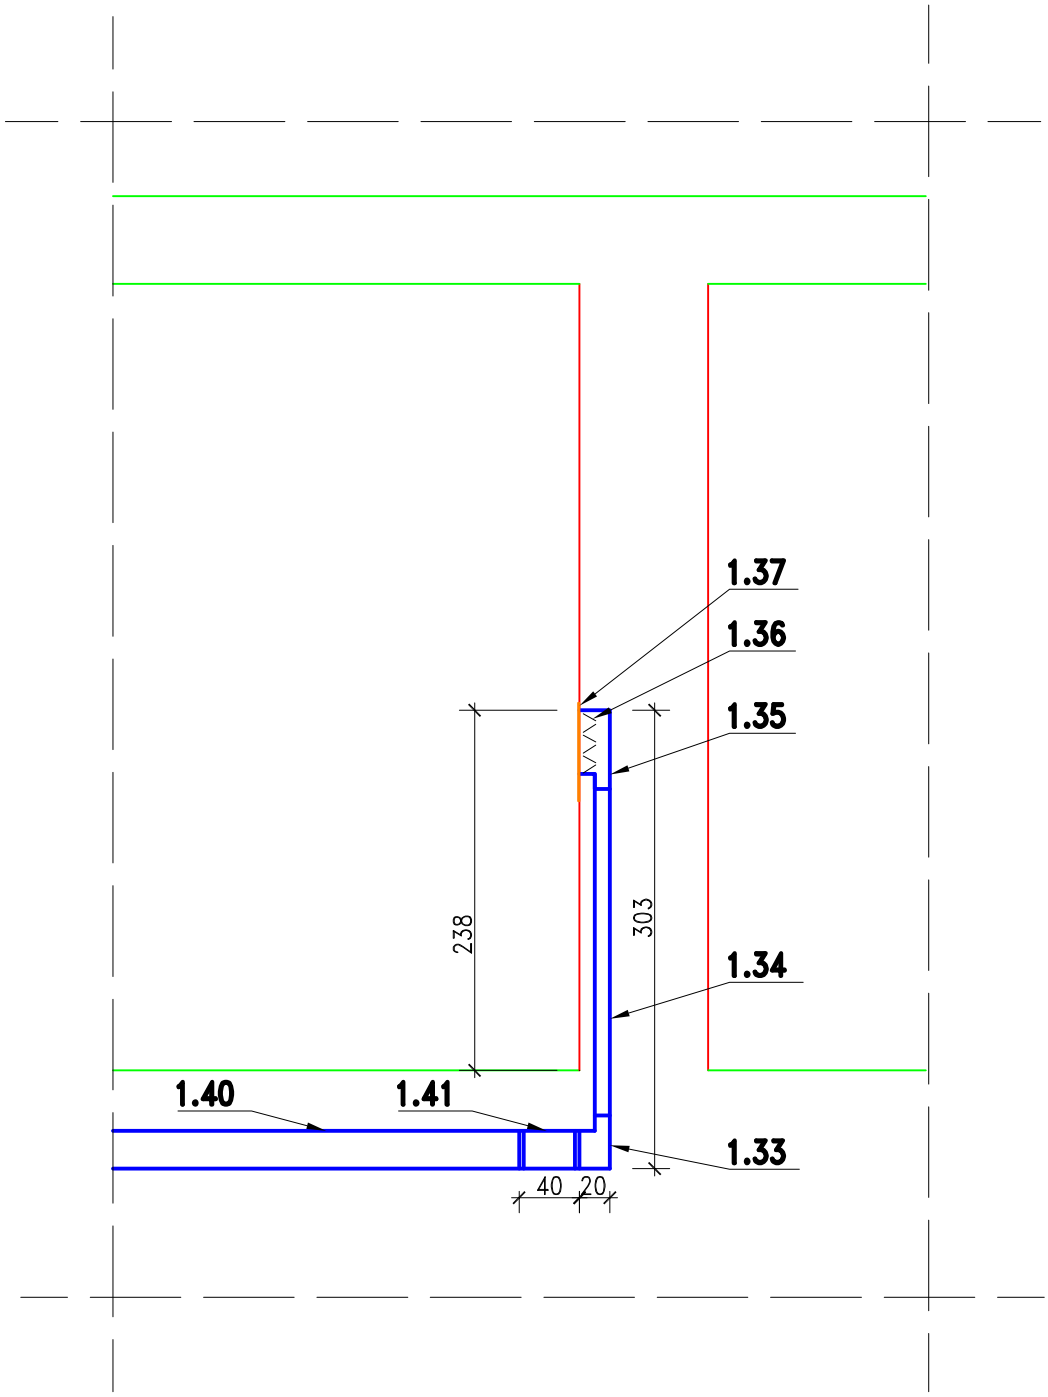

INSTALGAZ
INSTALACJE SANITARNE
PROJEKTOWANIE NADZÓR WYKONAWSTWO

ADRES	Remont konserwatorski i modernizacja bud. Pałacu Czeczów w Kozach ul. Krakowska 5	SKALA 1:50
PROJEKT	Wentylacja mechaniczna nawiewno-wywiewna	DATA kwiecień 2009
TREŚĆ	**Przekrój 3-3**	NR RYS. 6
OPRACOWAŁ:	inż. Janusz Baradziej	PODPIS
PROJEKTOWAŁA	mgr inż. Zofia MOUSSON-GŁAŻEWSKA SLK / IS / 8944 / 03 upr. bud. 540 / 68 i 3 / 69	PODPIS
SPRAWDZIŁ	mgr inż. Andrzej Demczyszyn SKL / IS / 0893 / 02 upr. bud. 10 / 80 / BB	PODPIS