

STAROSTA BIELSKI

Piastowska 40

43-300 Bielsko-Biała

tel. 33 8 136 846

Województwo: **śląskie**

Powiat: **bielski**

Gmina: **KOZY**

Jednostka ewidencyjna: **240207_2, KOZY**

Obręb: **0001, KOZY**

WYPIS Z REJESTRU GRUNTÓW

Nr jednostki rejestrowej: **G.2326**

Pozycja kartoteki budynków: **240207_2.0001.G.2326**

Właściciel, udział: 1/1

GMINA KOZY

Siedziba: 43-340 KOZY, KRAKOWSKA 4

Arkusz mapy	Numer działki	Bliższe określenie położenia	Opisy użytków	Ozn. użyt. i kont. klas.	Powierzchnia		Nr KW lub oznaczenie innych dok.
					użytków w ha	działki w ha	
	3006/40		Inne tereny zabudowane	Bi	0.0733	0.0733	BB1B/00062033/9
Id. dz.: 240207_2.0001.3006/40							
Wartość: -							
Razem:					0.0733	0.0733	

WYPIS Z KARTOTEKI BUDYNKÓW

Nr ewid. bud.	Numer		Adres budynku	Funkcja budynku	Liczba kond. nad/pod	Pow. zabud. w m2	Liczba lokali		Pow. użytkowa w m2	
	AM	Działki					odr.	in.	lokali	pom. przyn.
594		3006/40	43-340 KOZY, BIELSKA 17	oświaty, nauki i kultury oraz budynki sportowe	1.5/0	219	0	0	0	0
Id. bud.: 240207_2.0001.594_BUD										
Wartość: -, Rok zakończenia budowy: 1890, Rejestr zabytków: -, Materiał: mur										
KW lub ozn. innych dok.:										
602		3006/40	43-340 KOZY, BIELSKA	handlowo - usługowe	1/0	21	0	0	0	0
Id. bud.: 240207_2.0001.602_BUD										
Wartość: -, Rok zakończenia budowy: 1990, Rejestr zabytków: -, Materiał: inne										
KW lub ozn. innych dok.:										
Razem:						240	0	0	0	0

Sporządził(a): **Teresa Jura, według stanu na dzień: 2014-05-27**

Nr zlecenia: /GK/ 6884-1/2014



Dokument niniejszy jest przeznaczony do dokonania wpisu w księdze wieczystej

z up. STAROSTY

Teresa Jura

2014-05-28,

(Imię i Nazwisko osoby reprezentującej organ)
Data i podpis

WYRYS Z MAPY EWIDENCYJNEJ

Skala 1:2000



Sporządził(a): Teresa Jura, według stanu na dzień: 2014-05-27


Adnotacje: Dane ewidencyjne dotyczące części granic przedstawionych na niniejszej mapie określone zostały na podstawie mapy katastralnej w skali 1:2880, wykonanej ok. 1840 r. Nie spełniają one pod względem dokładności kryteriów obowiązujących obecnie standardów technicznych. (§ 86 z Dz. U. nr 38, poz. 454 z 2001 r.)

Dokument niniejszy jest przeznaczony do dokonania wpisu w księdze wieczystej

(Imię i nazwisko oraz stanowisko służbowe osoby reprezentującej organ)

x up. STAROSTY

(Data i podpis)

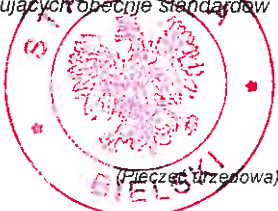

STAROSTA BIELSKI

Starosta Bielski

ul. Piastowska 40
43-300 Bielsko-Biala
tel. 33 8 136 846


Kopia z mapy zasadniczej

Skala 1:500

Jed.ewid.:KOZY

Obręb:KOZY

Godło:541.244.0714, 6.120.31.07.1.4

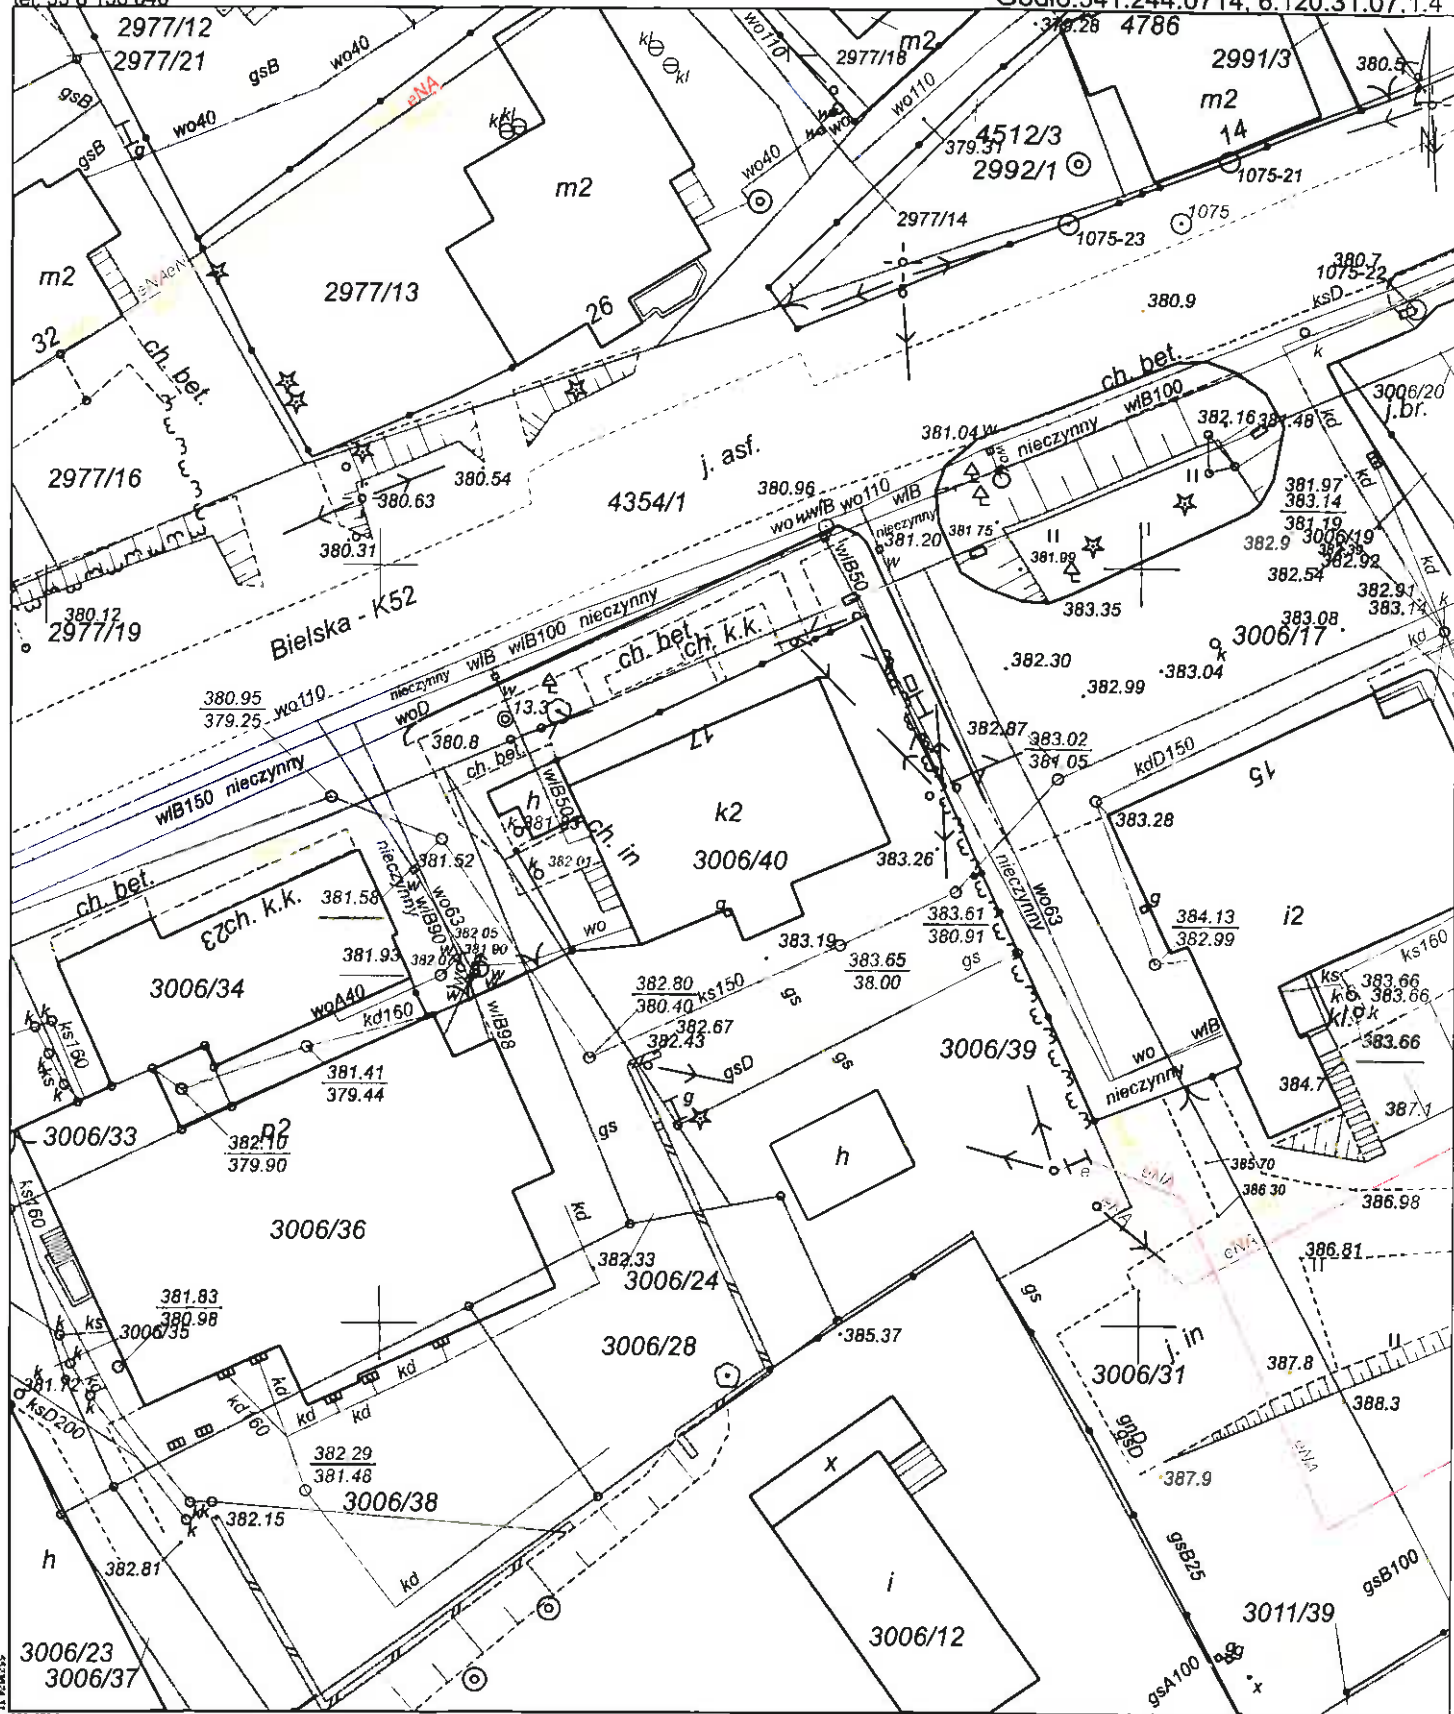

Sporządził(a): Teresa Jura
Nr zam.: /GK/ 6884-1/2014

Niniejszy wydruk pochodzi z przeskalowanej mapy
ewidencyjnej, w skali pierwotnej
Niniejszy wydruk pochodzi z przeskalowanej mapy
zasadniczej, w skali pierwotnej

z up. STAROSTY

Teresa Jura

Imię i nazwisko i podpis osoby
reprezentującej organ

Starosta Bielski

Powiatowy Ośrodek Dokumentacji Geodezyjnej i Kartograficznej
Poświadczam zgodność niniejszej kopii z treścią materiału
państwowego zasobu geodezyjnego i kartograficznego
mapa zasadnicza

Nazwa materiału zasobu
P2402.2010.74

Identyfikator ewidencyjny materiału zasobu

Bielsko-Biala, 2014-05-28

28.07.2010

Data wykonania

Uwaga:

Informuje się, że ze względu na rozbiórkę obiektu handlowo- usługowego usytuowanego na działce 3006/40 przy ul. Bielskiej 17 w Kozach (nr ewidencyjny budynku na podstawie wypisu z kartoteki budynku: 602), do dnia zawarcia umowy sprzedaży dokumenty dotyczące wypisu z rejestru gruntów i wypisu z kartoteki budynku zostaną zmienione.