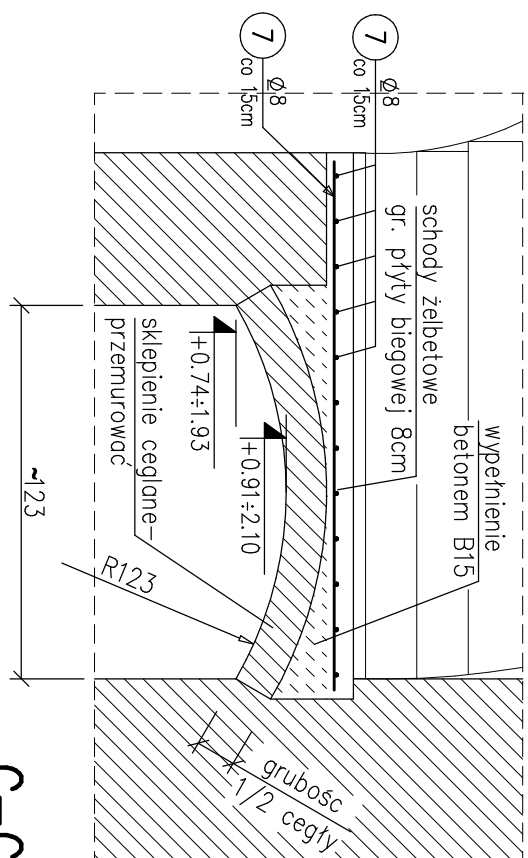
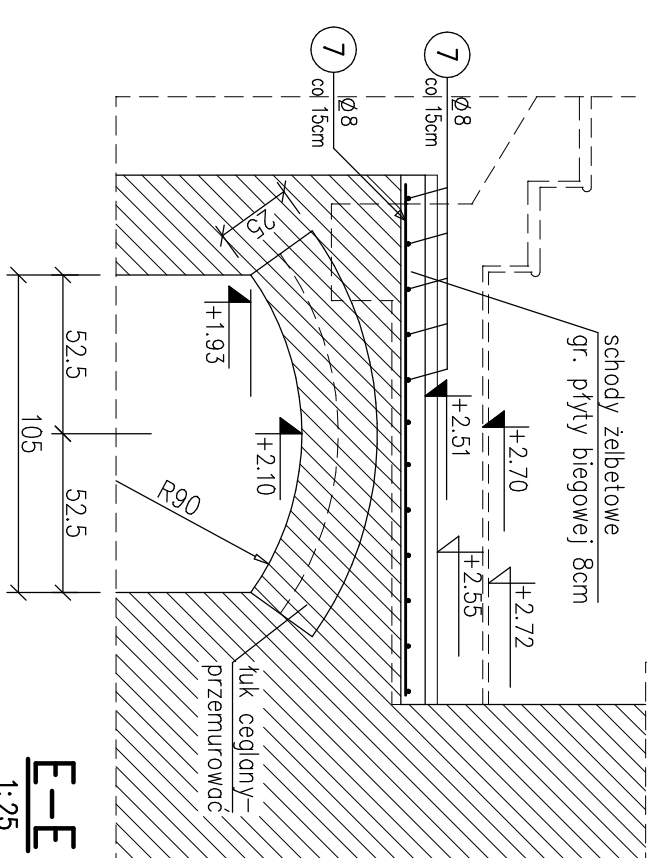
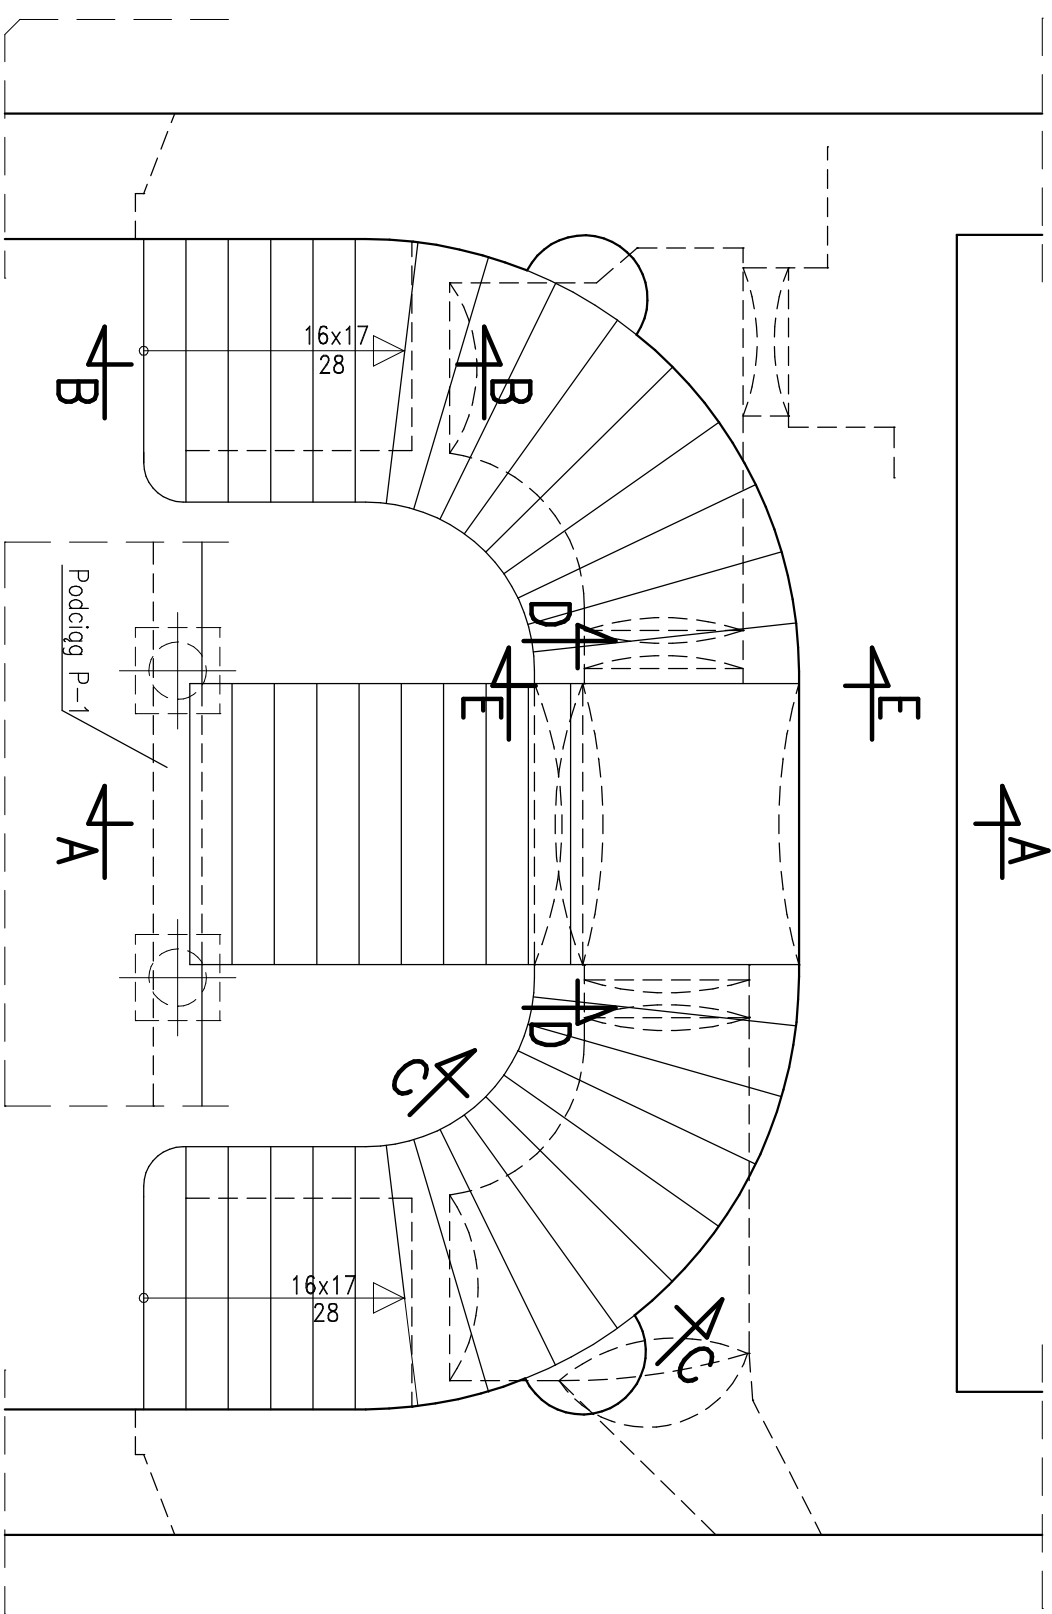
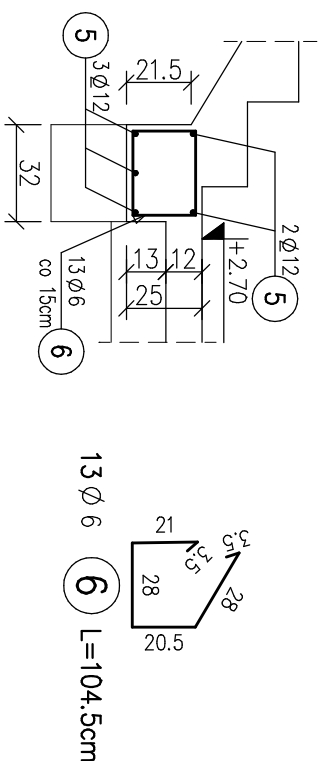
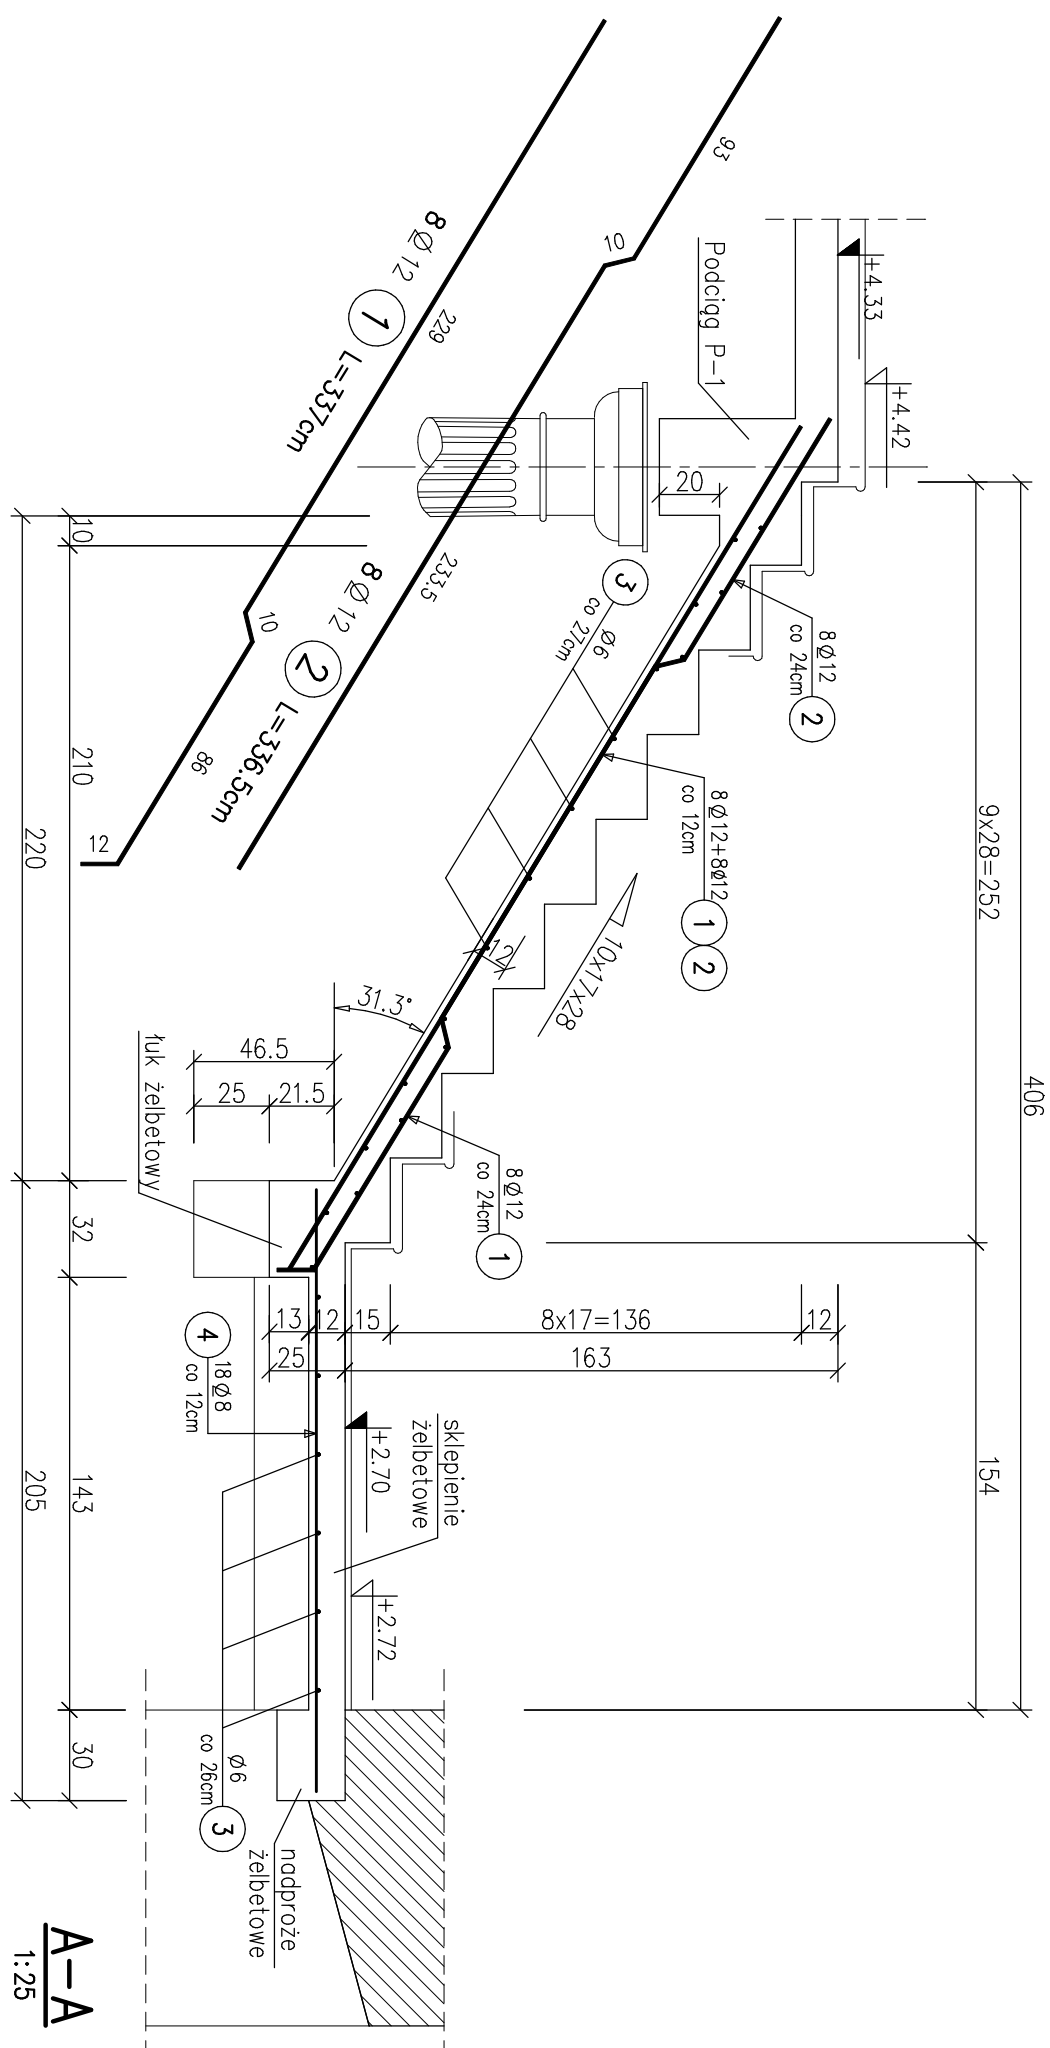
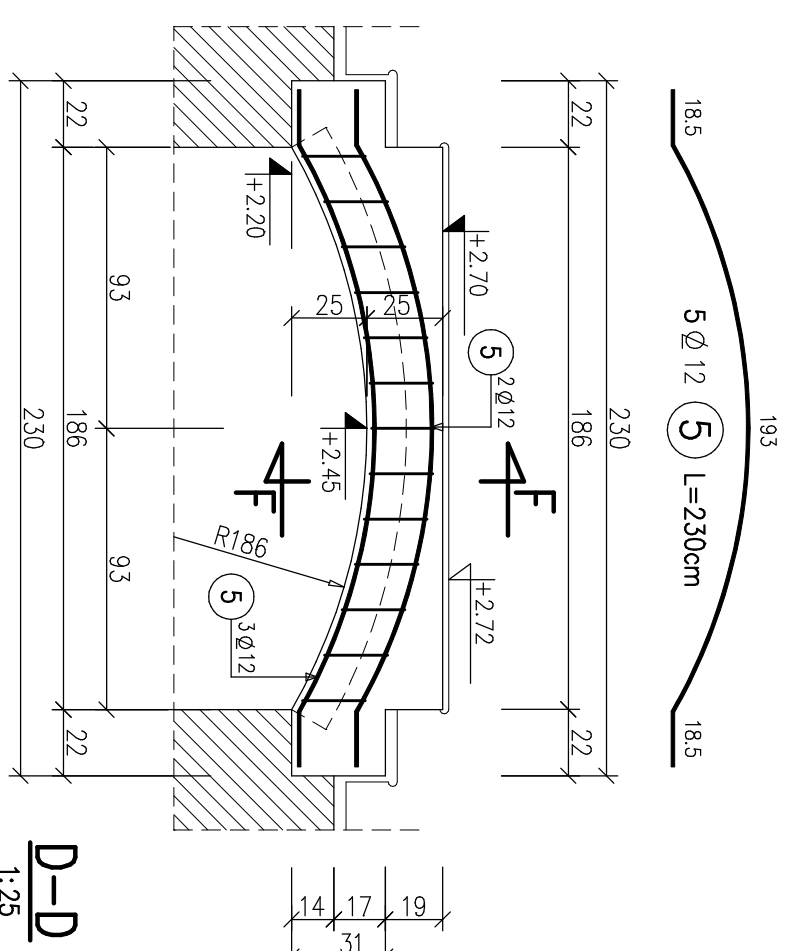


B-B
1:25


$$\frac{C-C}{1:25}$$

$$\frac{E-E}{1:25}$$


KLATKA SCHODOWA 1:50


$$\frac{F-F}{1:25}$$

$$\frac{A-A}{1:25}$$


D-D
1:25

KLATKA SCHODOWA 1:25/1:50

UWAGI:
1. WYMIARY SPRAWDZAĆ NA BUDOWIE.

	TITUL	REMONT KONSERWATORSKI I MODERNIZACJA BUDYNKU PAŁACU CZECHOŹY W KOZACH					
	ADRES	43-340 KOZY, UL. KRAKOWSKA 5 DZIAŁKA NR 231/1, 185po					
	INWESTOR	GMINA KOZY URZĄD Gminy W KOZACH 43-340 KOZY , ul. KRAKOWSKA 4					
	PISOWNIK	KLATKA SCHODOWA					
PROJEKTOWAŁ	mgr inż. Leonard Drożdź						
	upr. bud. 1359/61						
SPRACOWIŁ	mgr inż. Zbigniew Gębczyński						
	upr. bud. SLK /0250/P0ok/03						
OPRACOWAŁ	mgr inż. Artur Chba						
DATA	NR ARCHIW.	OPRACOWANIE	BRAZA	SKALA	NR RYS.		
MARZEC 2009	2/2009	PROJEKT BUDOWLANY – WKONAWCZY	KONSTRUKCJA	1:25 1:50	K-10		