



SCHEMAT MONTAŻOWY PODEJŚCIA POD WODOMIERZ

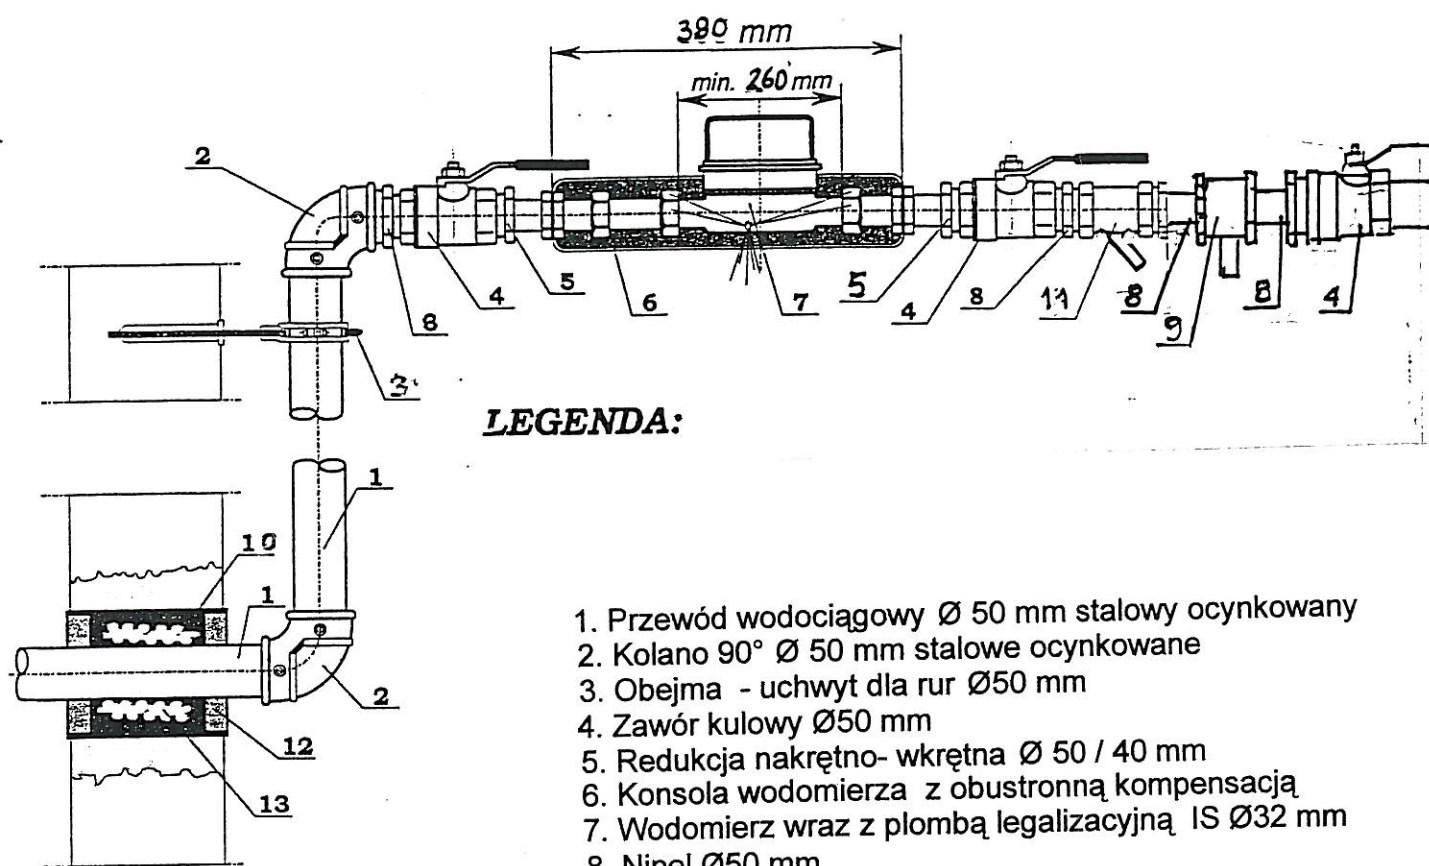

LEGENDA:



1. Przewód wodociagowy $\varnothing 50$ mm stalowy ocynkowany
2. Kolano 90° $\varnothing 50$ mm stalowe ocynkowane
3. Obejma - uchwyt dla rur $\varnothing 50$ mm
4. Zawór kulowy $\varnothing 50$ mm
5. Redukcja nakrętno-wkrętna $\varnothing 50 / 40$ mm
6. Konsola wodomierza z obustronną kompensacją
7. Wodomierz wraz z plombą legalizacyjną IS $\varnothing 32$ mm
8. Nipel $\varnothing 50$ mm
9. Zawór antyskażeniowy EA 291 NF $\varnothing 50$ mm
10. Szczelne przejście przez ścianę firmy HAWLE nr 6990
11. Filtr

AKSONOMETRIA

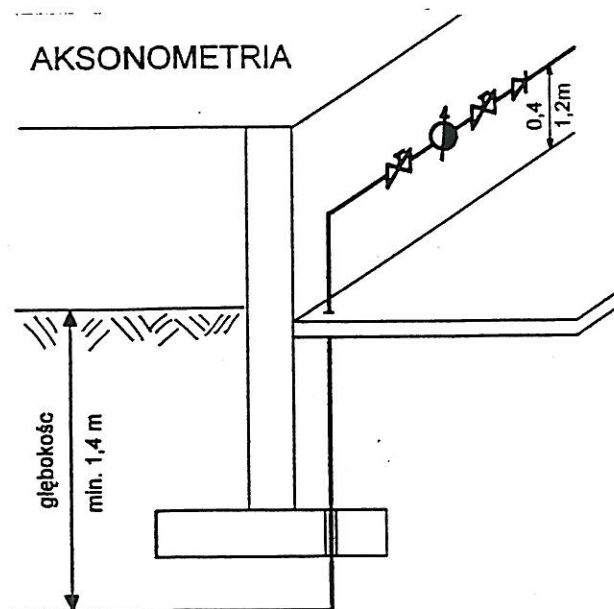

UWAGA !!!

Pomieszczenie, w którym
zabudowany zostanie
wodomierz winno posiadać
kratkę ściekową.
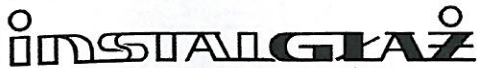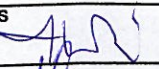
<div>  <div> INSTALACJE SANITARNE PROJEKTOWANIE NADZÓR WYKONAWSTWO </div> </div>		
ADRES	Remont konserwatorski i modernizacja bud. Pałacu Czechów w Kozach ul. Krakowska 5	SKALA
PROJEKT	Projekt wewn. instalacji wod kan, gaz	DATA 04. 2009
TREŚĆ	Schemat montażu wodomierza	NR RYS. 9
PROJEKTOWAŁA	mgr inż. Zofia MOUSSON-GLĄZEWSKA SLK / IS / 8944 / 03 upr. bud. 540 / 68 i 3 / 69	PODPIS 
SPRAWDZIŁ	mgr inż. Andrzej Demczyszyn SKL / IS / 0893 / 02 upr. bud. 10 / 80 / 88	PODPIS 