


przekrój podłużny przez próg zwalniający  
listwowy U-16a

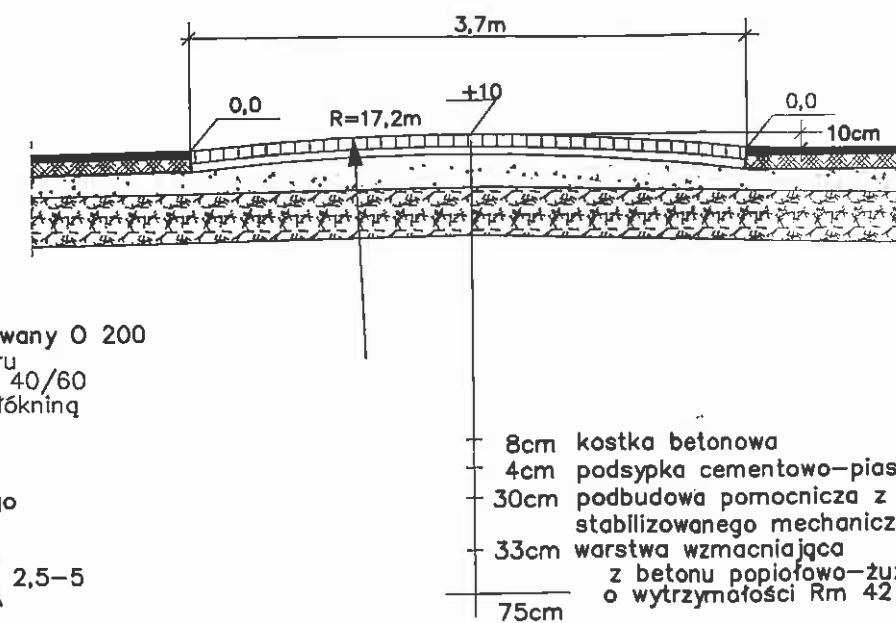

<b>pracownia:</b>	<i>Pracownia Projektowa "INZKOM", 43-316 Białsko-Biele, ul.Puciana 48</i>		
<b>inwestor:</b>	<i>Gmina Kozły, 43-340 Kozły ul. Krakowska 4</i>		
<b>nazwa obiektu</b>	<i>Projekt budowlano-wykonawczy przebudowy ul. Gminnej w Kozłach zakończono dzień: 2004/15, 2007/9, 2007/40, 2007/5, 2007/25, 2007/25, 2007/21, 2007/10, 2007/10, 2007/10, 2007/10, 2007/10, 47/7, 47/5, 2007/16, 45/54, 45/31, 2007, 2003, 2003/1, 2003/2, 2004/14.</i>		
<b>nazwa rysunku</b>	<b>PRZEKROJE KONSTRUKCYJNY PRZEZ PRÓG ZWALNIAJĄCY</b>		
<b>projektował:</b>	<i>mgr Inż. Magdalena Dziabik upr. B.-6.11A4-VI-1227/S53/87</i>		<i>podpis: [signature]</i>
<b>sprawdził:</b>	<i>mgr Inż. Bronisław Szafraniec upr. B.-6.5/83</i>		
<b>wykonał: P. W.</b>	<b>branża: drogowa</b>	<b>data: sierpień 2008</b>	<b>skala: 1:50</b>
			<b>nr rys. 3a</b>