

Uchwała Nr
Rady Gminy Kozy
z dnia 2016r.

w sprawie: przystąpienia do sporządzenia zmiany miejscowego planu zagospodarowania przestrzennego gminy Kozy

Na podstawie art. 18 ust. 2 pkt 5 ustawy z dnia 8 marca 1990 r. o samorządzie gminnym (t.j. Dz. U. z 2016r. poz. 446) oraz art. 14 ust. 1, 2 i 4 i art. 27 ustawy z dnia 27 marca 2003r. o planowaniu i zagospodarowaniu przestrzennym (Dz. U. z 2015r. poz. 199 ze zm.)

Rada Gminy Kozy
uchwała

co następuje:

§ 1

1. Przystępuje się do sporządzenia zmiany miejscowego planu zagospodarowania przestrzennego gminy Kozy dla obszaru położonego przy ul. Przeczniej i ul. Folwarcznej.
2. Granice obszaru objętego projektem planu, o którym mowa w ust. 1 przedstawia załącznik graficzny stanowiący integralną część niniejszej uchwały.


§2

Wykonanie uchwały powierza się Wójtowi Gminy Kozy.

§3

Uchwała wchodzi w życie z dniem podjęcia.

SKALA 1:5000

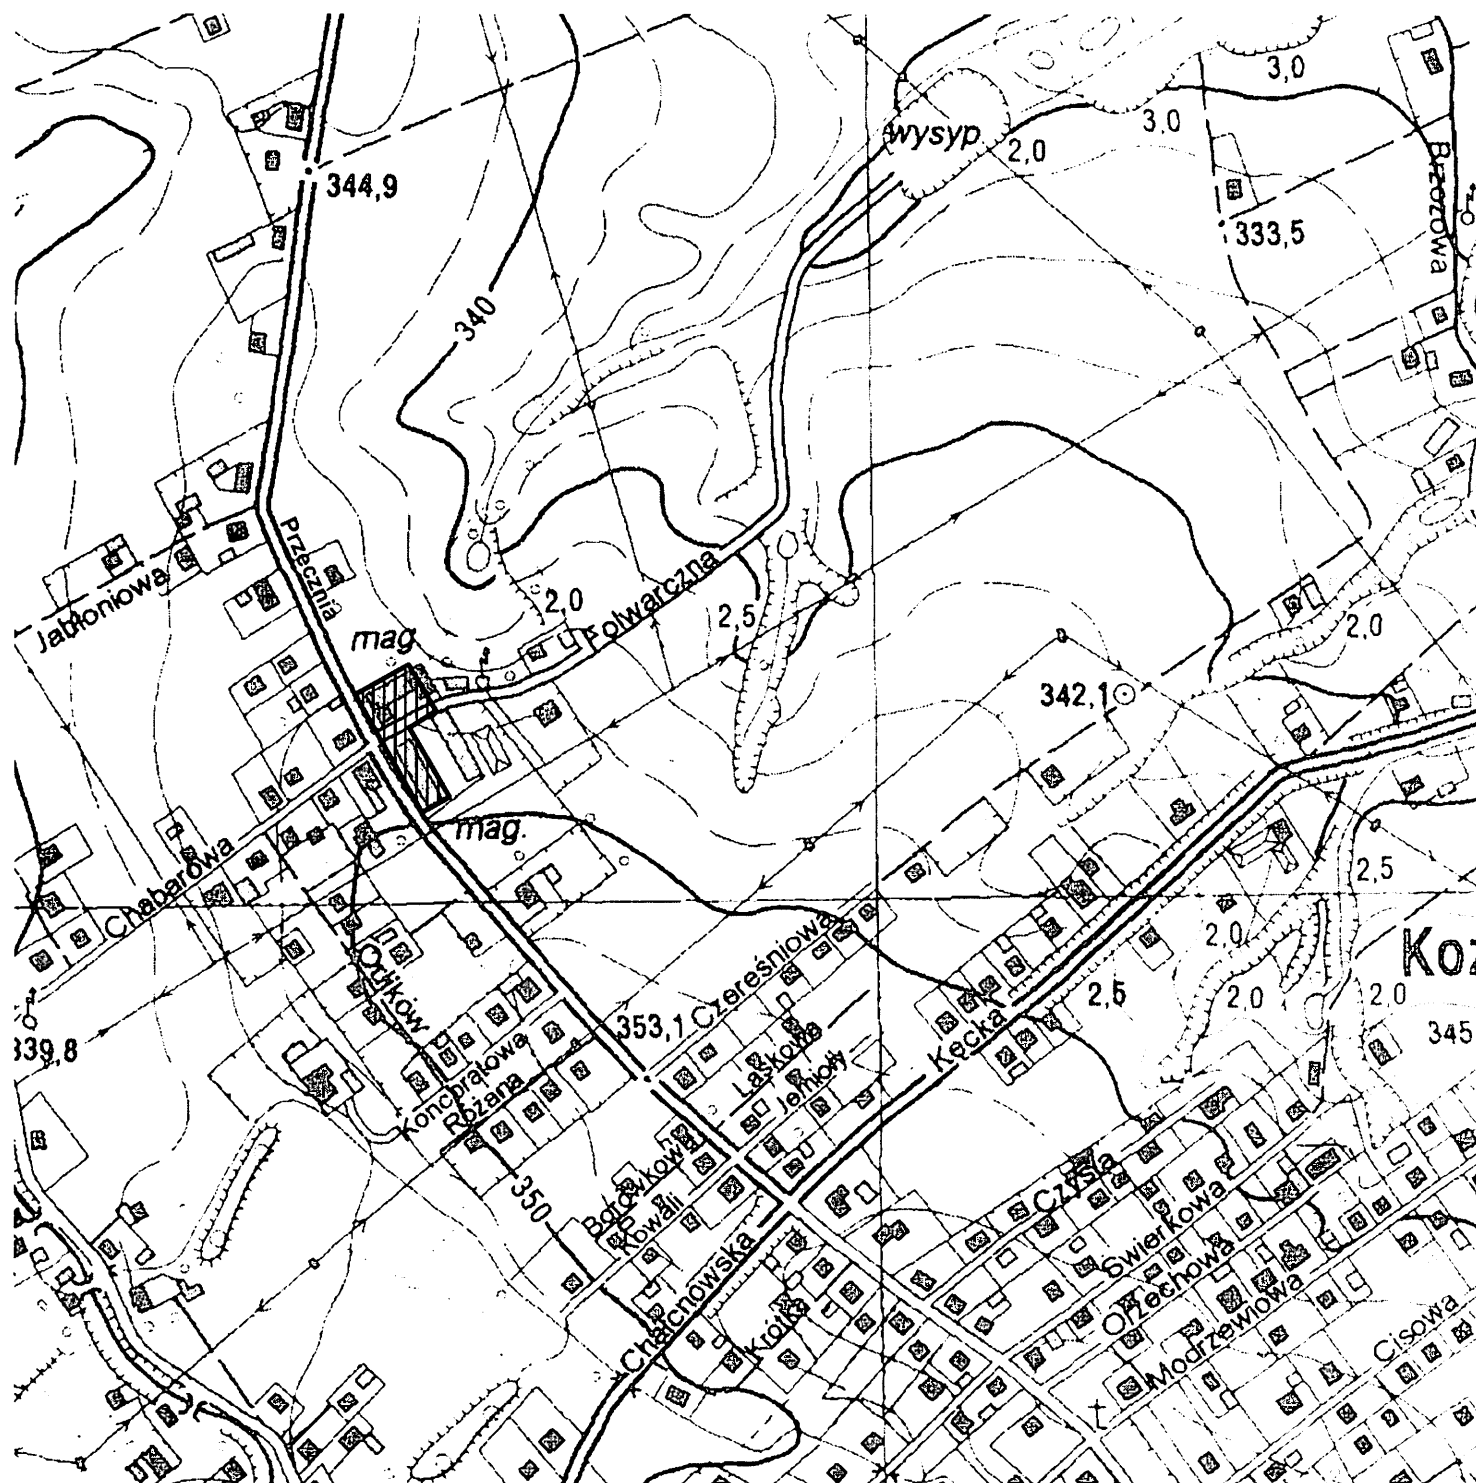

OBSZAR OBJĘTY PROJEKTEM ZMIANY PLANU