

**Uchwała Nr .....  
Rady Gminy Kozy  
z dnia ..... 2016r.**

**w sprawie: przystąpienia do sporządzenia zmiany miejscowego planu zagospodarowania przestrzennego gminy Kozy**

Na podstawie art. 18 ust. 2 pkt 5 ustawy z dnia 8 marca 1990 r. o samorządzie gminnym ( t.j. Dz. U. z 2016r. poz. 446 ) oraz art. 14 ust. 1, 2 i 4 i art. 27 ustawy z dnia 27 marca 2003r. o planowaniu i zagospodarowaniu przestrzennym (Dz. U. z 2015r. poz. 199 ze zm.)

**Rada Gminy Kozy  
uchwala**

co następuje:

**§ 1**

1. Przystępuje się do sporządzenia zmiany miejscowego planu zagospodarowania przestrzennego gminy Kozy dla obszaru położonego przy ul. Jana III Sobieskiego z przeznaczeniem pod zabudowę mieszkaniową jednorodzinną.
2. Granice obszaru objętego projektem planu, o którym mowa w ust. 1 przedstawia załącznik graficzny stanowiący integralną część niniejszej uchwały.

**§2**


Wykonanie uchwały powierza się Wójtowi Gminy Kozy.

**§3**

Uchwała wchodzi w życie z dniem podjęcia.

ZAŁĄCZNIK GRAFICZNY DO UCHWAŁY NR  
RADY GMINY KOZY Z DNIA

SKALA 1:5000

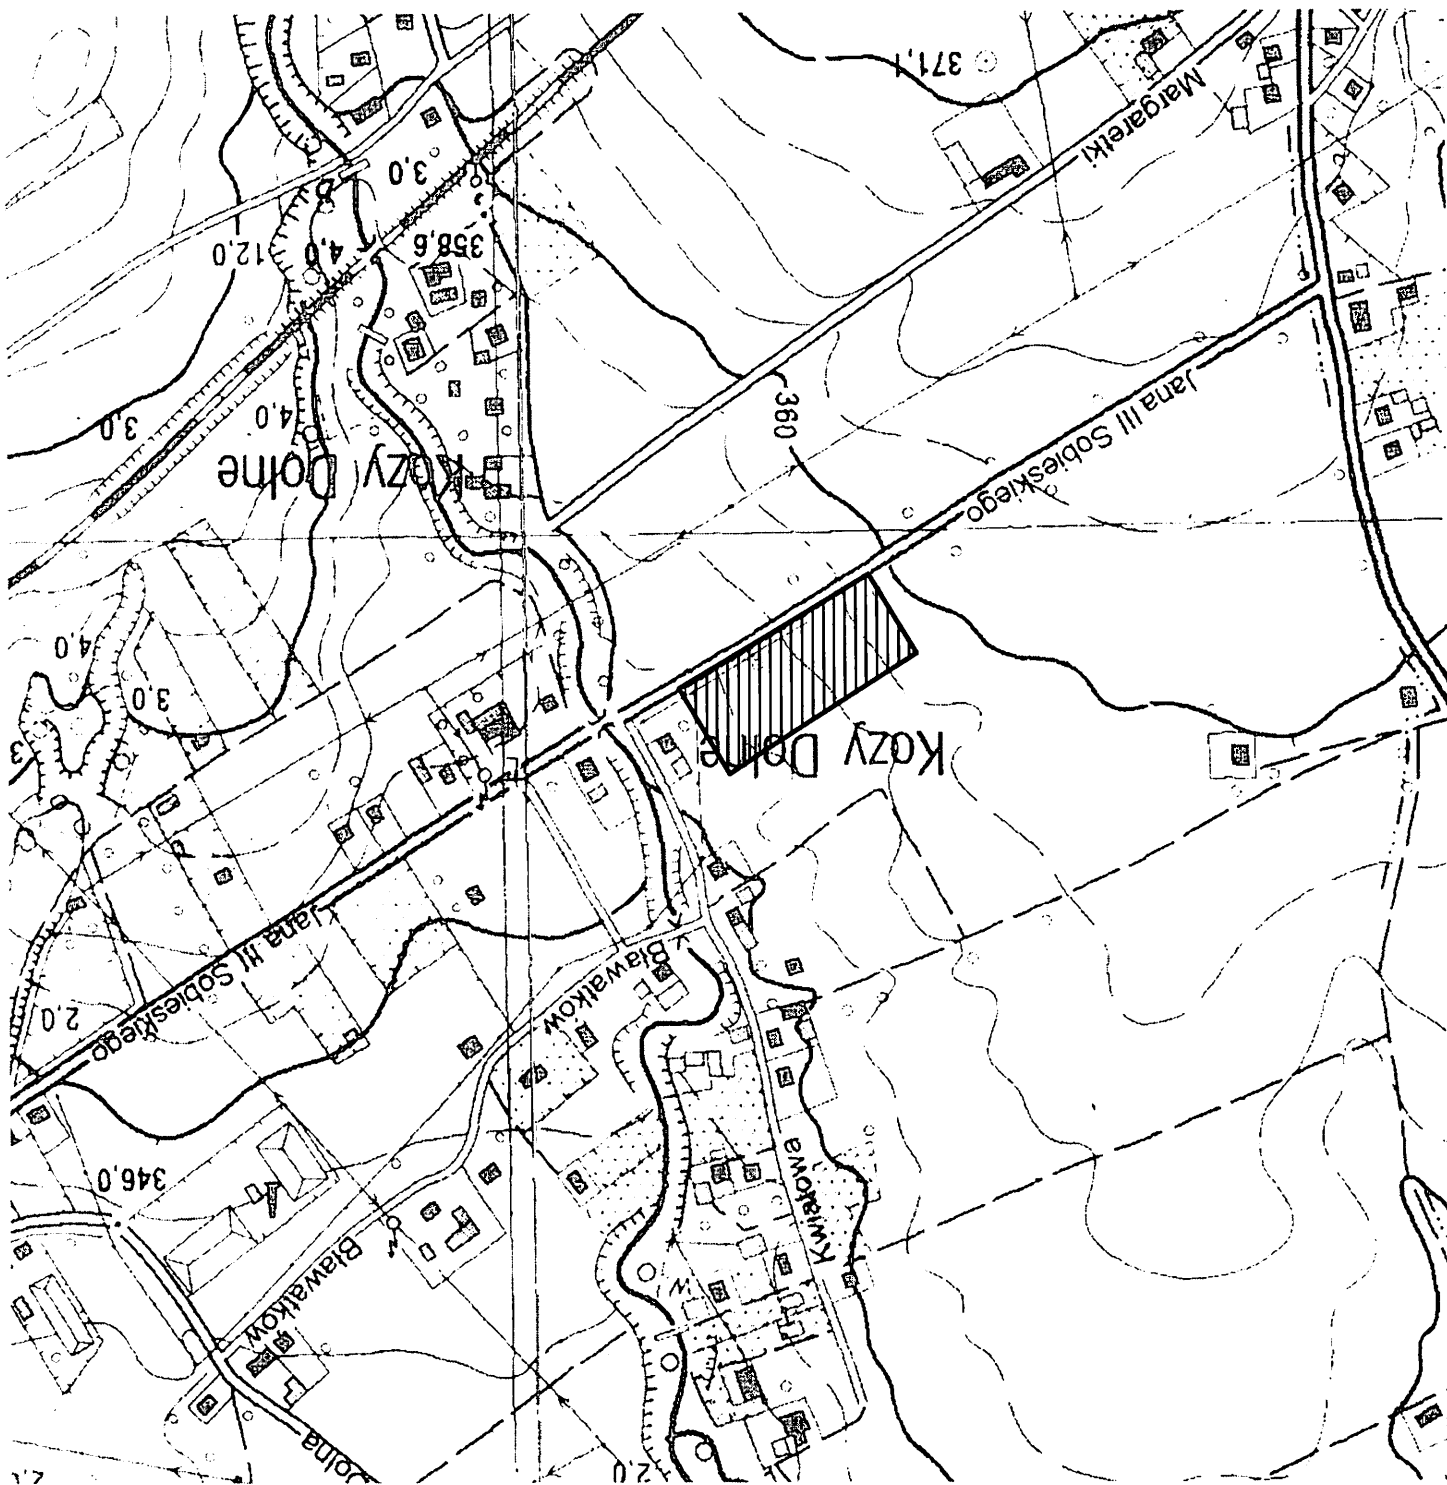

OBSZAR OBJĘTY PROJEKTEM ZMIANY PLANU

