

**UCHWAŁA NR XV/128/16
RADY GMINY KOZY**

z dnia 14 kwietnia 2016 r.

w sprawie przystąpienia do sporządzenia zmiany miejscowego planu zagospodarowania przestrzennego gminy Kozy dla obszaru położonego przy ul. Przecznia i ul. Folwarczna

Na podstawie art. 18 ust. 2 pkt 5 ustawy z dnia 8 marca 1990 r. o samorządzie gminnym (t.j. Dz. U. z 2016r. poz. 446) oraz art. 14 ust. 1, 2 i 4 i art. 27 ustawy z dnia 27 marca 2003r. o planowaniu i zagospodarowaniu przestrzennym (Dz. U. z 2015r. poz. 199 ze zm.)

**Rada Gminy Kozy
uchwala co następuje:**

§ 1.

1. Przystępuje się do sporządzenia zmiany miejscowego planu zagospodarowania przestrzennego gminy Kozy dla obszaru położonego przy ul. Przecznia i ul. Folwarczna.
2. Granice obszaru objętego projektem planu, o którym mowa w ust. 1 przedstawia załącznik graficzny stanowiący integralną część niniejszej uchwały.

§ 2.


Wykonanie uchwały powierza się Wójtowi Gminy Kozy.

§ 3.

Uchwała wchodzi w życie z dniem podjęcia.

Przewodnicząca Rady
Bożena Sadlik
Bożena SADLIK

SKALA 1:5000

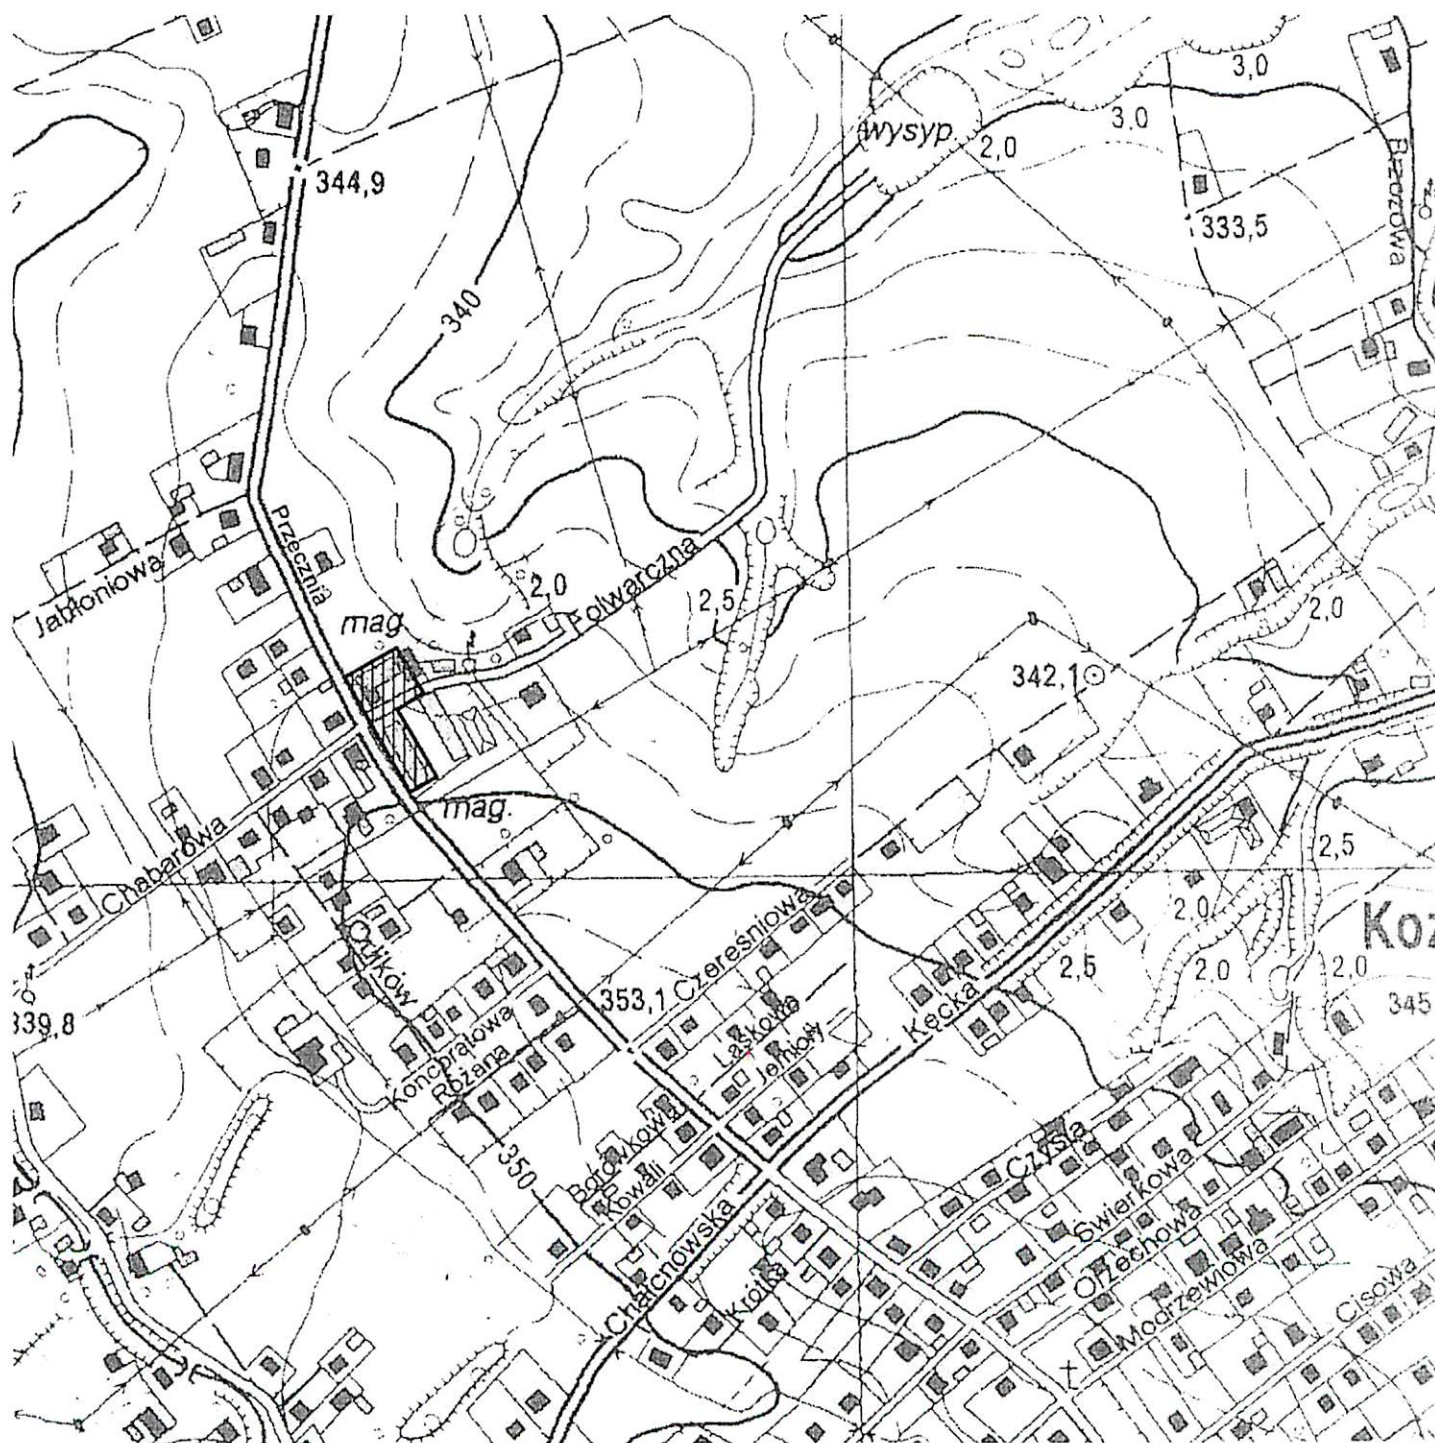

OBSZAR OBJĘTY PROJEKTEM ZMIANY PLANU

Przewodnicząca Rady
Bożena Sadlik
Bożena SADLIK