

UCHWAŁA NR XLIII/334/18
RADY GMINY KOZY

z dnia 20 września 2018 r.

**w sprawie wyrażenia zgody na ustanowienie służebności gruntowej na nieruchomości stanowiącej
własność Gminy Kozy położonej przy ul. Jaskółczej w Kozach**

Na podstawie: art. 13 ust. 1 ustawy z dnia 21 sierpnia 1997r. o gospodarce nieruchomościami / t.j. Dz. U. z 2018r. poz. 121 ze zm./ oraz §4 Uchwały Nr XXXVII/270/2010 Rady Gminy Kozy z dnia 2 września 2010r. w sprawie określenia zasad nabywania, zbywania i obciążania nieruchomości oraz ich wydzierżawiania lub wynajmowania na czas oznaczony dłuższy niż 3 lata lub na czas nieoznaczony /Dz. Urz. Woj. Śl. Nr 230 poz. 3360 z dnia 25.10.2010r. /

**Rada Gminy Kozy
uchwala, co następuje:**

§ 1

1. Wyraża zgodę na odpłatne ustanowienie **służebności gruntowej na części nieruchomości** oznaczonej jako **działka nr 1693/1** objętej Kw **BB1B/00064769/1** zlokalizowanej w Kozach przy ul. Jaskółczej, stanowiącej własność Gminy Kozy polegającej na prawie przechodu i przejazdu na rzecz każdorazowych właścicieli nieruchomości obejmującej działkę nr 1695/3 objętej KW BB1B/00040058/0 i działkę nr 1695/4 objętej KW BB1B/00145498/2 .
2. Służebność, o której mowa w ust. 1 będzie polegała na prawie przejazdu i przechodu pasem gruntu o szerokości 2,5m przyległym do południowej granicy działki nr 1693/1.
3. Obszar działki nr 1693/1 objęty służebnością gruntową, wskazany jest na kopii mapy, stanowiącej załącznik do niniejszej uchwały.

§ 2

Wykonanie uchwały powierza się Wójtowi Gminy Kozy.

§ 3


Uchwała wchodzi w życie z dniem podjęcia.

Przewodnicząca Rady
Bożena Sadlik
Bożena SADLIK

Załącznik
do uchwały Nr XLIII/334/18
Rady Gminy Kozy
z dnia 20 września 2018 r.

Skala 1:2000

Działka: 1693/1, 1693/2, 1694/1

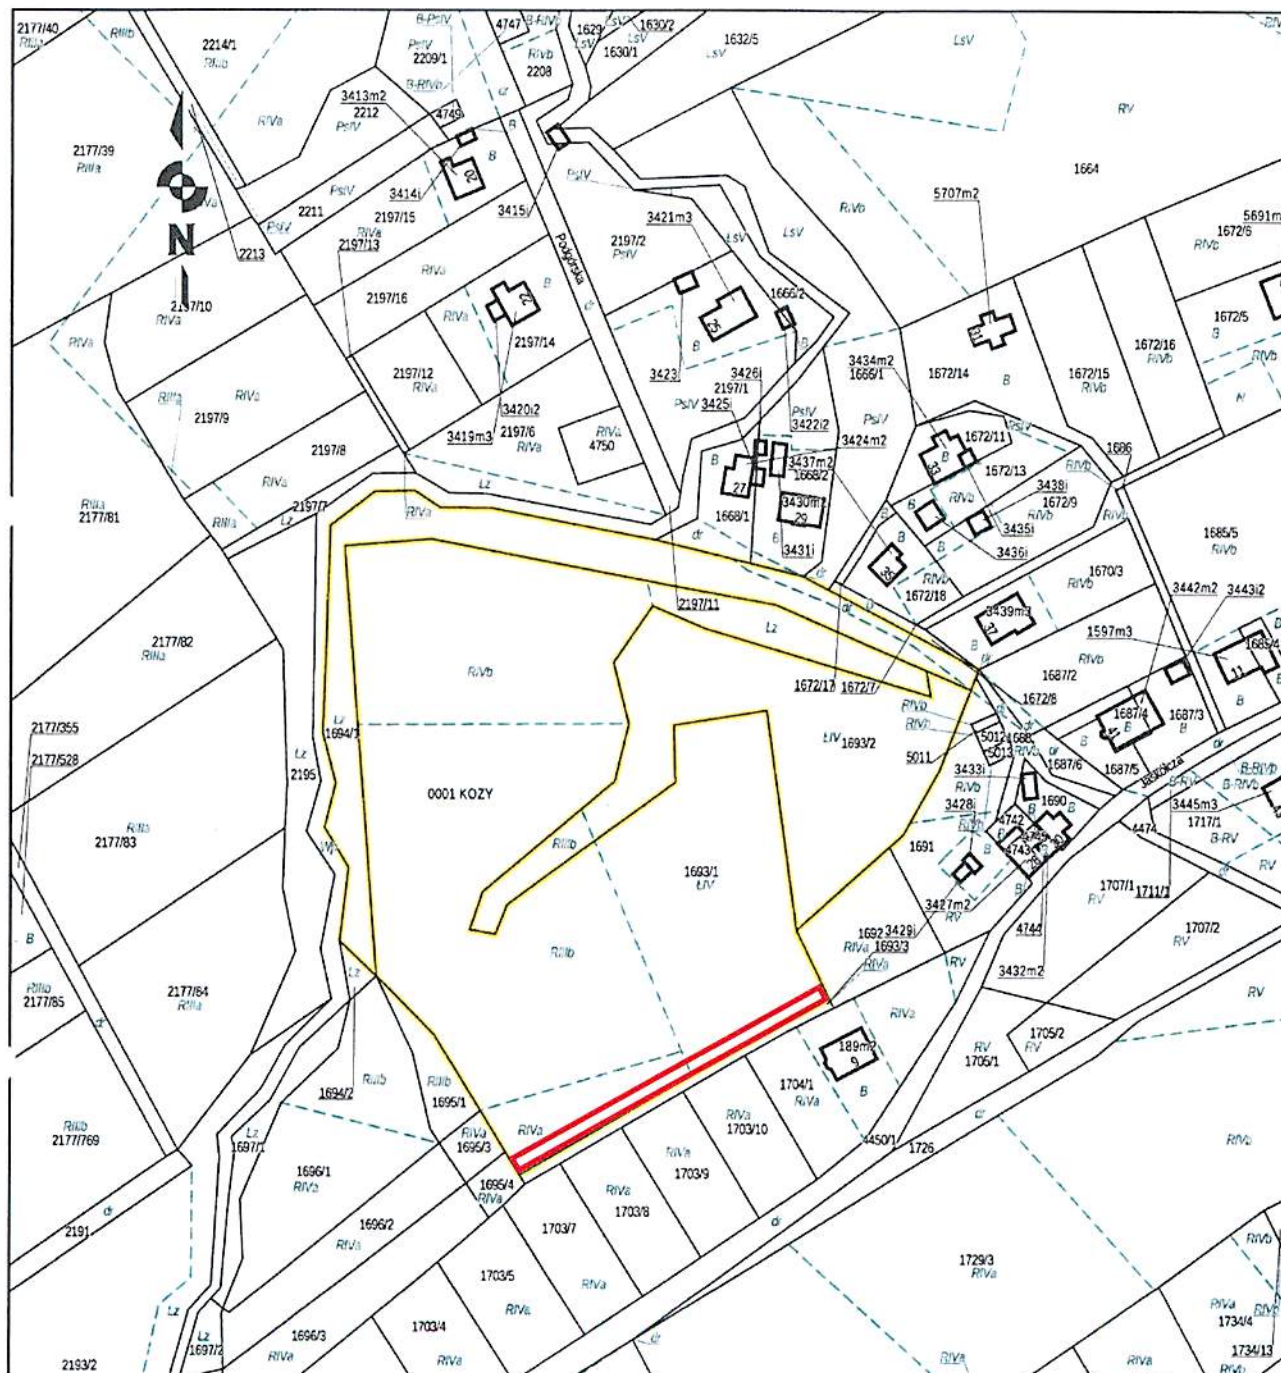

Przewodnicząca Rady
Bożena Sadlik
Bożena SADLIK