


PRZEKRÓJ TYPOWY T-T
NA WYSOKOŚCI ZJAZDÓW INDYWIDUALNYCH LEWOSTRONNYCH I PRAWOSTRONNYCH

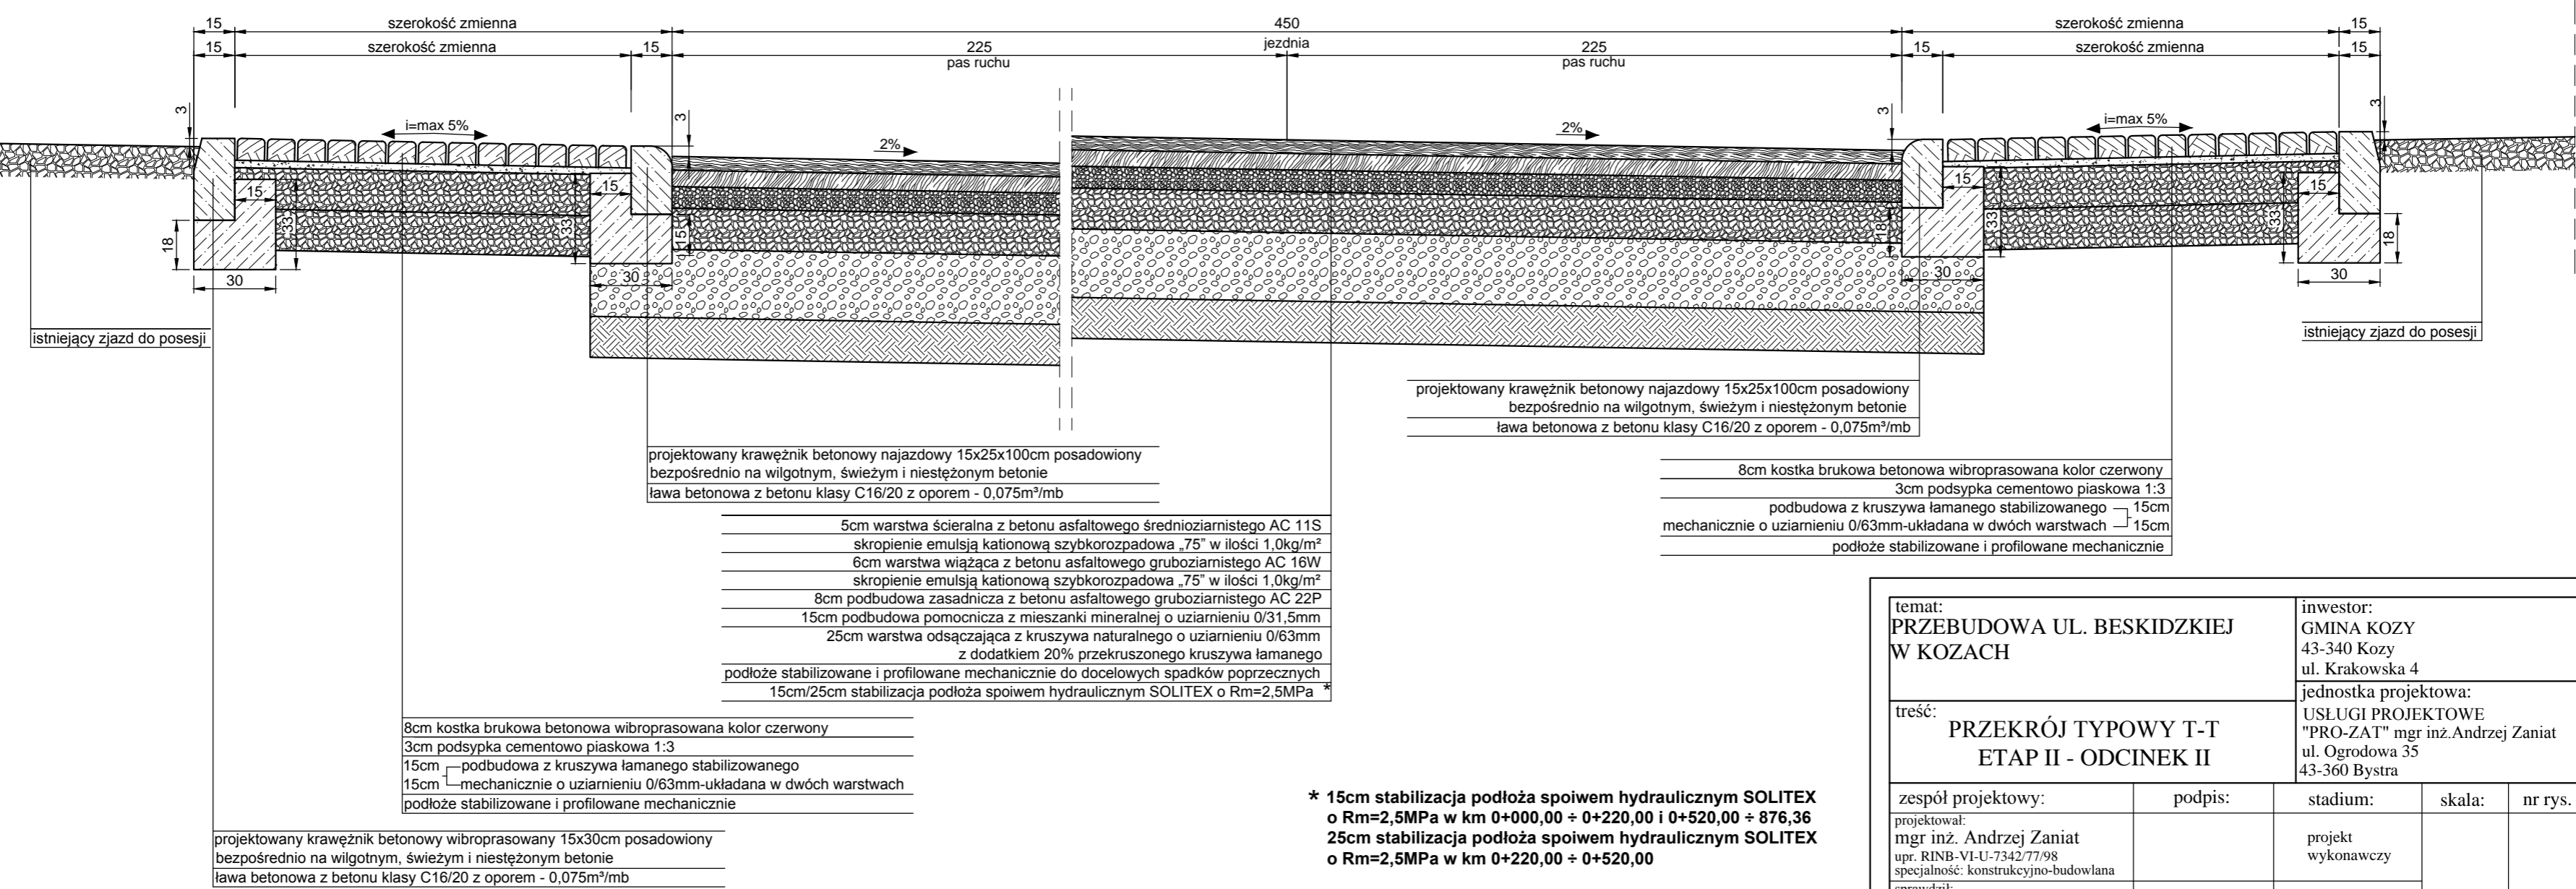

* 15cm stabilizacja podłoża spoiwem hydraulicznym SOLITEX o Rm=2,5MPa w km 0+000,00 ÷ 0+220,00 i 0+520,00 ÷ 876,36
25cm stabilizacja podłoża spoiwem hydraulicznym SOLITEX o Rm=2,5MPa w km 0+220,00 ÷ 0+520,00

temat: PRZEBUDOWA UL. BESKIDZKIEJ W KOZACH		inwestor: GMINA KOZY 43-340 Kozy ul. Krakowska 4		
treść: PRZEKRÓJ TYPOWY T-T ETAP II - ODCINEK II		jednostka projektowa: USŁUGI PROJEKTOWE "PRO-ZAT" mgr inż. Andrzej Zaniat ul. Ogrodowa 35 43-360 Bystra		
zespół projektowy:	podpis:	stadium:	skala:	nr rys.
projektował: mgr inż. Andrzej Zaniat upr. RINB-VI-U-7342/77/98 specjalność: konstrukcyjno-budowlana		projekt wykonawczy	1:20	2.19.
sprawił: mgr inż. Lech Marcisz upr. AG.II.4/2/7131-2/8/2001 specjalność: konstrukcyjno-budowlana		data:		
opracował: mgr inż. Tomasz Szafranski		październik 2015r.		