



PRZEDSIĘBIORSTWO
FAIR PLAY
2007



Certyfikaty:
ISO 9001:2000
ISO 14001:2004
ISO 22000:2005
HACCP DS 3027 E 2002



AB 610
Akredytacja
Laboratorium
Badawczego
PN-EN ISO/IEC
17025:2005



Śląska Nagroda
Jakości
2006/2007



QUALITY INTERNATIONAL
FORUM JAKOŚCI 2007



Złota Statuetka Lidera
Polskiego Biznesu
2006



Kobuz 2006
Nagroda w kategorii
Inwestor Roku

Bielsko-Biała dnia 15.09.2008r.

TT/UL/01655/2008

ALL-PRO Sp z o.o.
ul. Komorowicka 72
43-300 Bielsko – Biała

Dotyczy: uzgodnienia projektu zagospodarowania terenu dla sieci kanalizacyjnej wraz z przyłączami w rejonie ul. Przecznej i Lipowej w Kozach.

W odpowiedzi na pismo z dnia 27.08.2008r. uprzejmie informujemy, że Spółka nasza uzgadnia proj. zagosp. terenu jak w temacie

1. Należy zachować min. odległość pionową 0,2m oraz poziomą 1,2m proj. kanalizacji od skrajni istn. sieci wodociągowej.
2. W przypadku odkrycia niezainwentaryzowanych urządzeń wodociagowych należy natychmiast zawiadomić naszą Spółkę celem dokonania dalszych ustaleń.
3. W trakcie budowy sieć wodociagową wraz z urządzeniami należy zabezpieczyć przed uszkodzeniem i zasypaniem.
4. Odkryte przewody sieci wodociagowej można zasypać dopiero po pisemnym zezwoleniu przez upoważnionego pracownika naszej Spółki.
5. Uszkodzenia naszych urządzeń wynikłe na skutek prowadzonych robót usunięte będą na koszt inwestora budowy.
6. O rozpoczęciu robót należy powiadomić naszą Spółkę na minimum 7 dni wcześniej podając: nazwę wykonawcy oraz nazwisko inspektora nadzoru.
7. Niniejsze uzgodnienie obowiązuje 2 lata od daty jego wydania.

Z poważaniem

ZŁOTA KIEROWNICZA
DZIAŁU INŻYNIERSKIEGO

Piotr Dudek
Piotr Dudek Rylko

Załącznik:

1. Plan zagosp. terenu – ul. Przeczna (1 egz.)
2. Plan zagosp. terenu – ul. Liliowa (1 egz.)

INSPEKTOR
ds. Uzgodnień

Adam Harańczyk
Adam Harańczyk

Strona 1/1

Zakład Wodociągów i Kanalizacji
43-330 Wilamowice
ul. Sienkiewicza 2 a
tel. 033/ 8457-171

Wilamowice, 05.08.2008 r.

WARUNKI TECHNICZNE PRZYŁĄCZA KANALIZACJI

ALL-PRO Sp. z o.o.
ul. Komorowicka 72
43-300 Bielsko-Biała

W odpowiedzi na pismo z dnia 28.07.2008r. uprzejmie informuję, że istnieje możliwość włączenia projektowanej kanalizacji sanitarnej do sieci kanalizacyjnej w Kozach przy

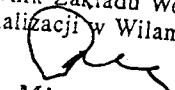
- 1. ul. Przeczniej – włączenie zaprojektować do sieci kanalizacyjnej zaprojektowanej przez firmę ALL-CON,*
- 2. ul. Przeczniej i Lipowej – włączenie zaprojektować do istniejącej studzienki kanalizacyjnej w ul. Szkolnej.*

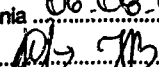
Wszystkie odcinki kanalizacji zaprojektować z rur PCV SN8, wszystkie studzienki kanalizacyjne z PCV min. średnica studzienki kanalizacyjnej 400 mm., min. obciążenie wjazdu 12,5 t.

Inne:

Załącznik do warunków technicznych wydanych przez ZWiK Wilamowice.

W sprawach dotyczących warunków technicznych oraz odbioru robót na przyłączach kontaktować się z Tomasz Tremblą tel. 602-360-846, poniedziałek – piątek godz. 7⁰⁰ – 15⁰⁰.

Kierownik Zakładu Wodociągów
i Kanalizacji w Wilamowicach

inż. Mieczysław Rypik

L.dz. 1488/43-P-K-04/08
Wpłynęło dnia 06.08.08
Odebrał 

BRG-7332/99/08/JA

Kozy, dnia 05 września 2008 r.

~~TOP SECRET~~

Bielsko-Biała, dnia 27.08.2008

OPINIA Gk.SD.7442-721/2008

Działając na podstawie art. 28 ust. 1 Ustawy z dnia 17 maja 1989 r. – Prawo geodezyjne i kartograficzne (t. j. Dz. U. 2005 r. Nr 240, poz. 2027 z późniejszymi zmianami) oraz § 11 ust. 1 rozporządzenia Ministra Rozwoju Regionalnego i Budownictwa z dnia 02.04.2001r. w sprawie geodezyjnej ewidencji sieci uzbrojenia terenu oraz zespołów uzgadniania dokumentacji projektowej (Dz. U. Nr 38, poz. 455)

- uwzględniając mapy na których sporządzono projekt, materiały państwowego zasobu geodezyjnego i kartograficznego oraz uzgodnienia jednostek branżowych

OPINIUJĘ: POZYTYWNIE

projekt usytuowania sieci uzbrojenia terenu dla obiektu: *sieć kanalizacji sanitarnej z przyłączami w rejonie ul. Przecznej i Lipowej w Kozach*

zlokalizowanego w gminie : KOZY

Inwestor: Urząd Gminy Kozy
43-340 KOZY, Krakowska 4

Biuro Projektów: Firma Inżynierska ALL-PRO Sp. z o.o.,
43-300 BIELSKO-BIAŁA, Komorowicka 72

Zlecenie z dnia: 30.07.2008 nr L.dz.1924/73-P-K-07/2008

Data wpływu: 22.08.2008 nr 721/2008

Uwagi i zalecenia:

1. Uzgodnienia dokonane przez ZUDP tracą ważność gdy:

- a) inwestor nie zrealizował projektu w okresie 3 lat,
- b) decyzja o warunkach zabudowy i zagospodarowania terenu lub o pozwoleniu na budowę została zmieniona lub uchylona,
- c) dokonano zmiany miejscowego planu zagospodarowania przestrzennego.

O wystąpieniu wyżej wymienionych przypadków inwestor obowiązany jest zawiadomić bezzwłocznie ZUDP.

2. Nie wyklucza się istnienia w terenie innych – nie wykazanych na mapie urządzeń podziemnych, które nie były zgłoszone do inwentaryzacji lub o których brak jest informacji w instytucjach branżowych.
3. Po zrealizowaniu a przed zasypaniem uzbrojenia należy zgłosić do uprawnionej jednostki wykonawstwa geodezyjnego wykonanie inwentaryzacji powykonawczej.
4. Niniejszy protokół wraz z częścią graficzną (mapa z pieczęcią) wpiąć do każdego egzemplarza dokumentacji.
5. Wszelkie prace należy wykonać zgodnie z przepisami bhp.
6. Zlecić uprawnionej jednostce wykonawstwa geodezyjnego przeniesienie punktów geodezyjnych prawnie chronionych, narażonych na zniszczenie przy realizacji inwestycji.

Uwagi i zalecenia branżowe:

AQUA S.A.- *Uzgadnia się na warunkach:*

1. *Należy zachować minimalne odległości pionowe: 0,2 m od sieci wodociągowej o średnicy do 500 mm oraz 0,5 m od wodociągu o średnicy powyżej 500mm.*
2. *Prace w miejscach skrzyżowań z siecią wodociągową prowadzić pod nadzorem upoważnionego pracownika AQUA S.A.*
3. *O terminie przystąpienia do realizacji przedmiotowej inwestycji należy pisemnie powiadomić AQUA S.A. z miesięcznym terminem wyprzedzenia.*

ENION B-B- *Uzgadnia się pod warunkiem zabezpieczenia kabli energetycznych rurami ochronnymi typu PS 110 w miejscu skrzyżowania z projektowaną kanalizacją. Prace w pobliżu kabli energetycznych wykonywać ręcznie pod nadzorem pracownika Rejonu Dystrybucyjnego-1 Bielsko-Biała.*

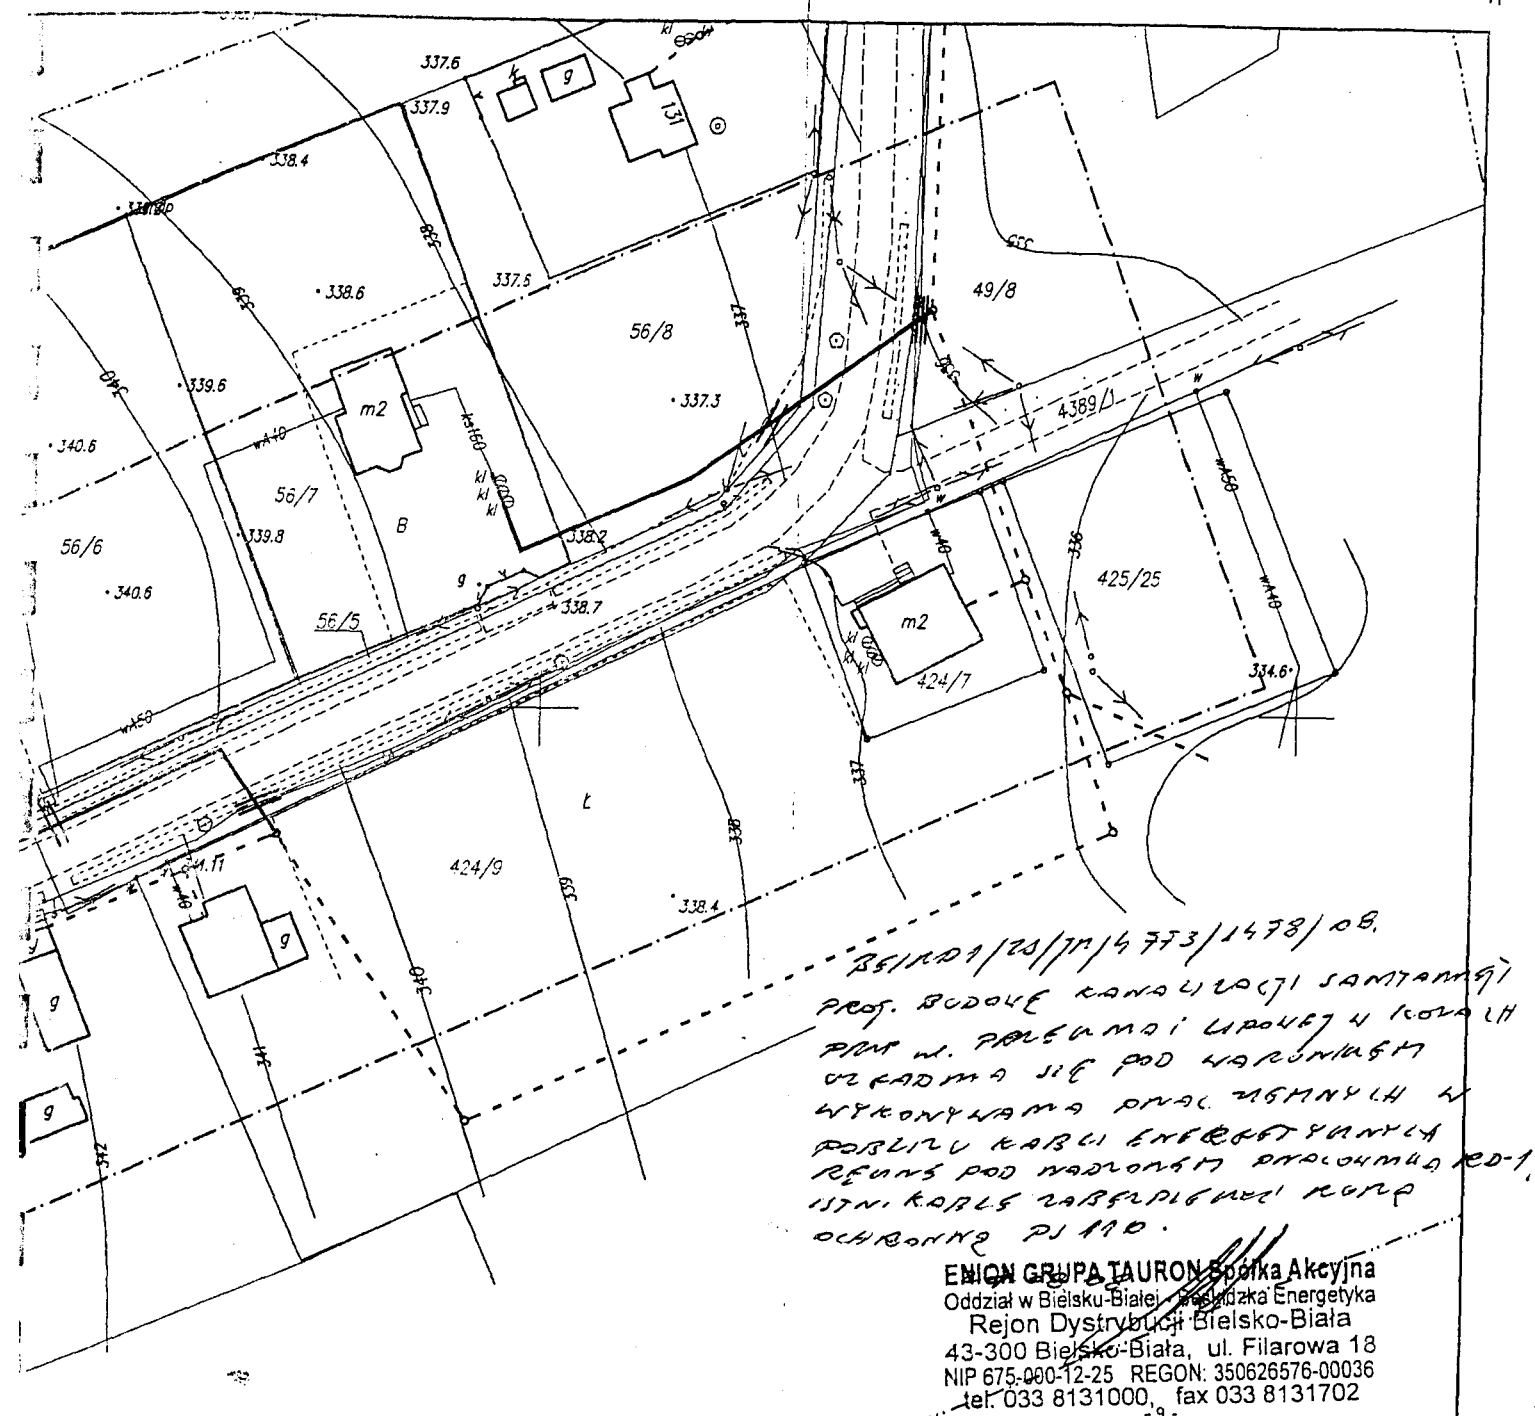
RG Kęty- *Prace ziemne w pobliżu sieci gazowej prowadzić ręcznie. Skrzyżowanie z istniejącym gazociągiem wykonać zgodnie z obowiązującymi przepisami i normami. Przed zasypaniem zgłosić do odbioru do RG Kęty.*

TP S.A.- *Uzgadnia się na warunkach: przed przystąpieniem do prac ziemnych powiadomić z 2- tygodniowym wyprzedzeniem o terminie przekazania placu budowy. Kanalizację i kable zabezpieczyć rurami dwudzielnymi na skrzyżowaniu z projektowaną kanalizacją sanitarną. Zabezpieczenie podlega odbiorowi przez upoważnionego pracownika TP S.A. Prace wykonywać ręcznie. W przypadku uszkodzenia naszych urządzeń Inwestor zostanie obciążony kosztami awarii i poniesionymi stratami finansowymi.*

Lp.	Instytucja	Imię i nazwisko	Podpis
1.	Starostwo Powiatowe – Wydział Zagospodarowania Przestrzennego, Ochrony Środowiska, Rol i Leśnictwa	Krystyna Chrzanowska	nieczytelný
2.	Powiatowy Inspektorat Nadzoru Budowlanego	Urszula Kos	nieczytelný
3.	Zarząd Dróg Powiatowych	Lucyna Fober	nieczytelný
4.	„AQUA” S.A. w Bielsku-Białej	Adam Harańczyk	nieczytelný
5.	ENION S.A. BE RD Bielsko-Biała	Wiesław Cyganik	nieczytelný
6.	ENION S.A. Wydział Łączności w Bielsku-Białej	Leszek Wienczek	nieczytelný
7.	Rozdzielnia Gazu w Kętach	Piotr Rokowski	nieczytelný
8.	OGP GAZ-SYSTEM Sp z o.o. TJ0 Bielsko-Biała	Andrzej Kominek	nieczytelný
9.	Telekomunikacja Polska S.A. Rejon w B-B	Wiesław Tomaszewski	nieczytelný
10.	Telefonia DIALOG	Wojciech Drabina	nieczytelný
11.	Urząd Gminy Kozy	Piotr Kine	nieczytelný
12.	ŚZMiUW Insp. w B-B	Józef Siciarz	nieczytelný
13.	Rej. Związek Spółek Wodnych w B-B	nieobecny	

Z up. STAROSTY

Danuta Skrzypiec
Przewodniczący Zespołu Uzgadniania
Dokumentacji Projektowej



BEIRDA/20/11/4773/1478/08.
 PROJ. BUDOWY KANAŁIZACJI SANITARNEJ
 PRZY W. PAŁEUMI LIPOWEJ I KOZACH
 WZKADANA SIĘ POD WARUNKAMI
 WYKONYWANA PRAC. WYMAGANYCH W
 PODZIALE KABLE ENERGETYCZNYCH
 REJON POD NADZORSTWEM PRACOWNIKA RD-1,
 ISTNI KABLE ZABEZPIECZENI KOMP
 OCHRONNE PI ILO.

EMION GRUPA TAURON Spółka Akcyjna
 Oddział w Bielsku-Białej, Zakład Energetyka
 Rejon Dystrybucji Bielsko-Biała
 43-300 Bielsko-Biała, ul. Filarowa 18
 NIP 675-000-12-25 REGON: 350626576-00036
 tel. 033 8131000, fax 033 8131702

----- istn kabel ośw.
 --- istn kabel nN

Firma Inżynierska

ALL-PRO

Projektował:

mgr inż. Józef Bednarz
 nr upr. 580/78

Opracował:

mgr inż. Monika Bogunią
 mgr inż. Jakub Łodzianą

Sprawdził:

mgr inż. Joanna Cios
 nr upr. 172/81 BB

Inwestycja:

Budowa kanalizacji sanitarnej
 w rejonie ul. Przecznia i Lipowa
 w Kozach

Rodzaj opracowania:

Projekt budowlano-wykonawczy

Tytuł rysunku:

Projekt zagospodarowania terenu

Data:

07.2008

Skala:

1:1000

Nr zlecenia:

73-P-K-07

Nr rysunku:

1

nie terenu:

- sieć kanalizacyjna
- sieć kanalizacyjna wg. proj ALL-CON
- zakres opracowania
- rura ochronna

terenu:

- sieć wodociągowa
- sieć gazociągowa
- sieć energetyczna
- sieć teletechniczna