

STAROSTA BIELSKI

Nr kanc.: GK.6642.1.4449.2021.AK

Województwo: śląskie

Powiat: bielski

Jednostka ewidencyjna: 240207_2, Kozy

Obręb: 0001

Działka: 2832/62


Kopia mapy zasadniczej

SKALA 1:500

Układ odniesienia: PL-ETRF89, układ wsp. płaskich: PL-2000 strefa 6 (18°), układ wys.: PL-EVRF2007-NH

obr. Kozy 0001: dz. 2832/62

Sekcje mapy: 6.120.31.11.1.2

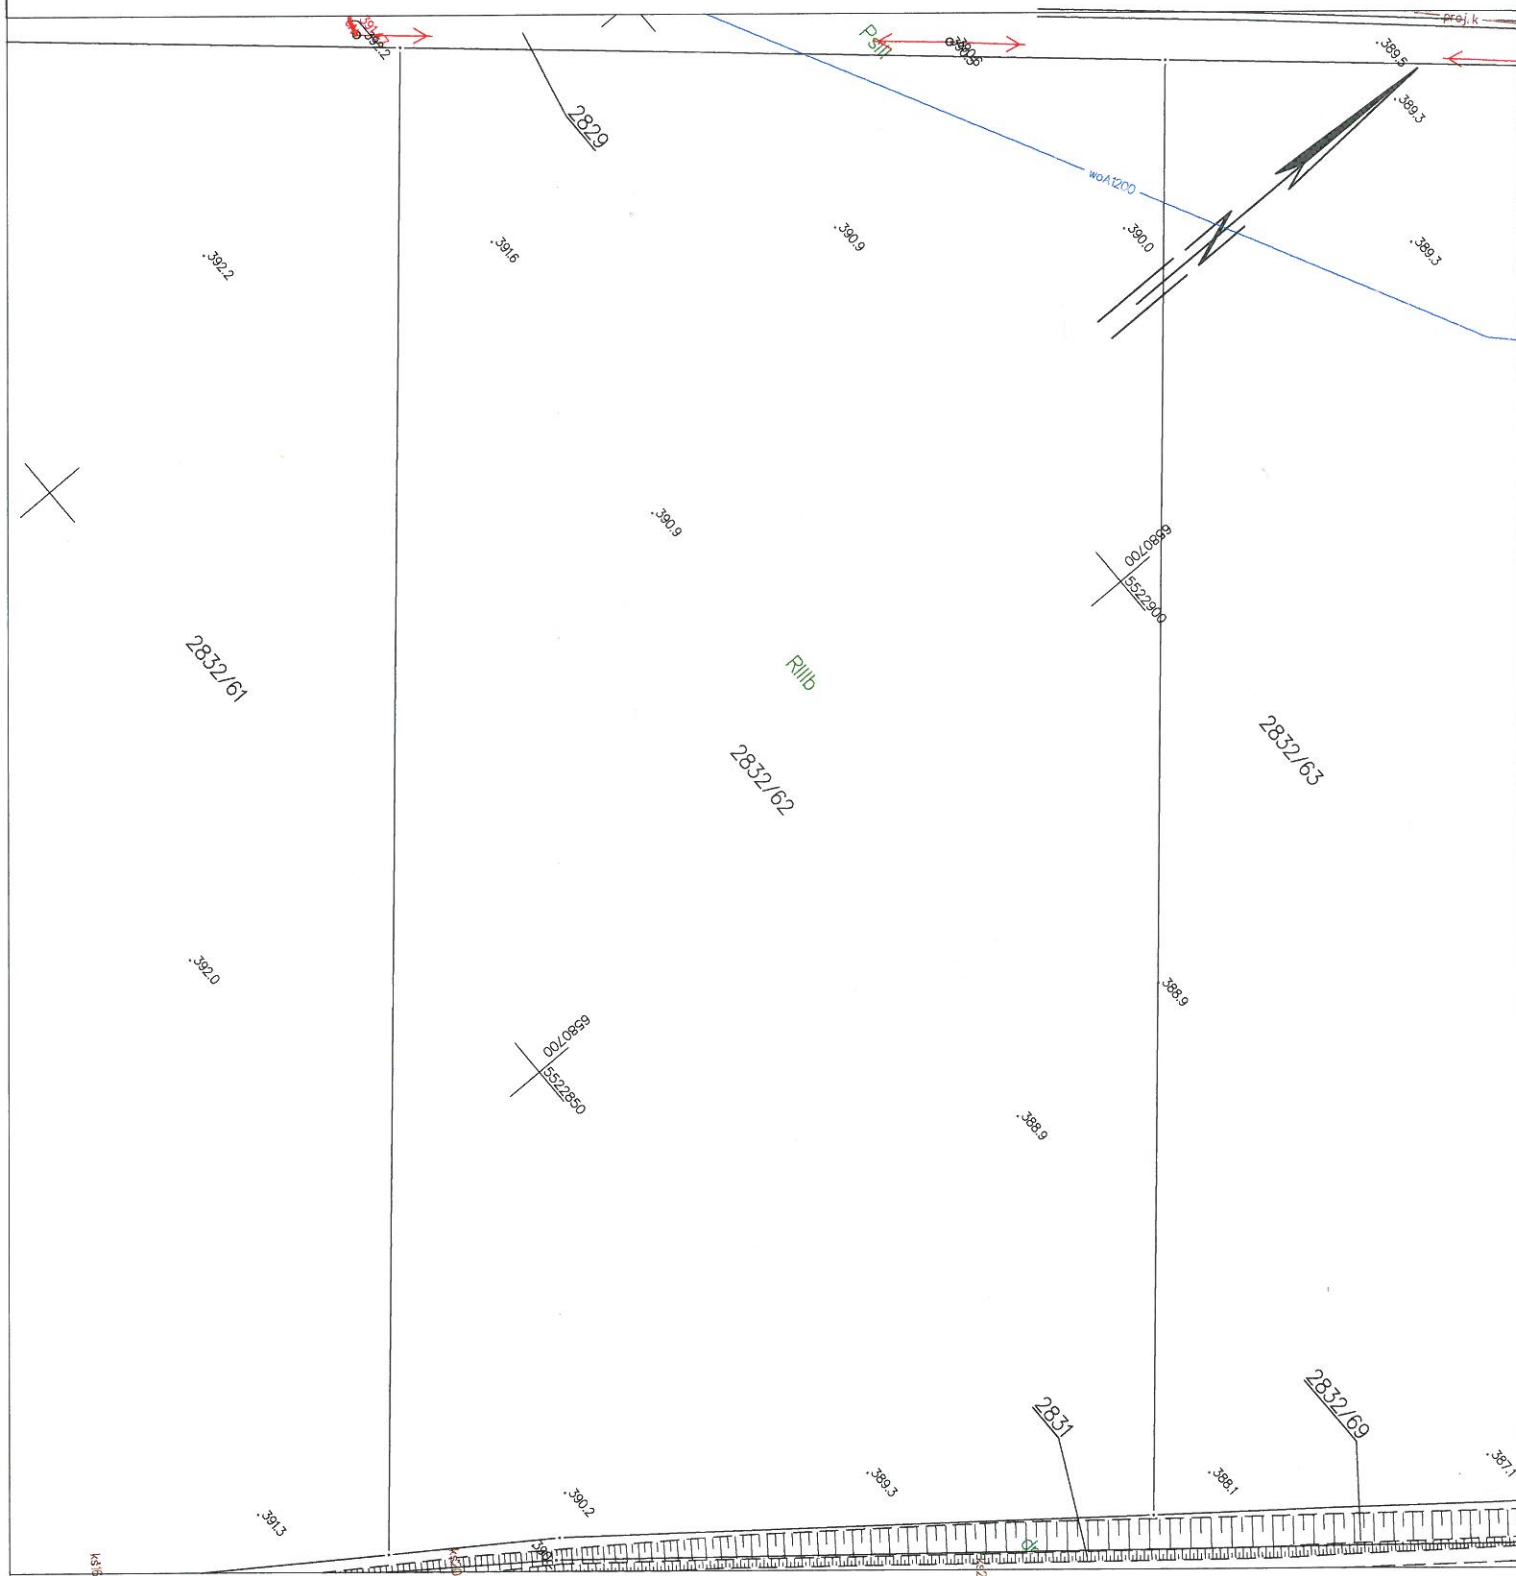

Bielsko Biala dn. 20.10.2021

Sporządził(a) wydruk: Katarzyna Adlof

Powiatowy Ośrodek Dokumentacji Geodezyjnej i Kartograficznej
Poświadczam zgodność niniejszej kopii z treścią materiału
państwowego zasobu geodezyjnego i kartograficznego.

mapa zasadnicza

Nazwa materiału zasobu

P.2402.2010.74

Identyfikator ewidencyjny materiału zasobu

28.07.2010

Data wykonania

Z up. STAROSTY

Katarzyna Adlof

Katarzyna Adlof

(imię i nazwisko osoby reprezentującej organ)