

STAROSTA BIELSKI

Nr kanc.: GK.6642.1.4446.2021.AK

Województwo: śląskie

Powiat: bielski

Jednostka ewidencyjna: 240207_2, Kozy

Obręb: 0001

Działka: 2832/64


Kopia mapy zasadniczej

SKALA 1:500

Układ odniesienia: PL-ETRF89, układ wsp. płaskich: PL-2000 strefa 6 (18°), układ wys.: PL-EVRF2007-NH

obr. Kozy 0001: dz. 2832/64

Sekcje mapy: 6.120.31.11.1.2; 6.120.31.11.2.1; 6.120.31.06.4.3; 6.120.31.06.3.4

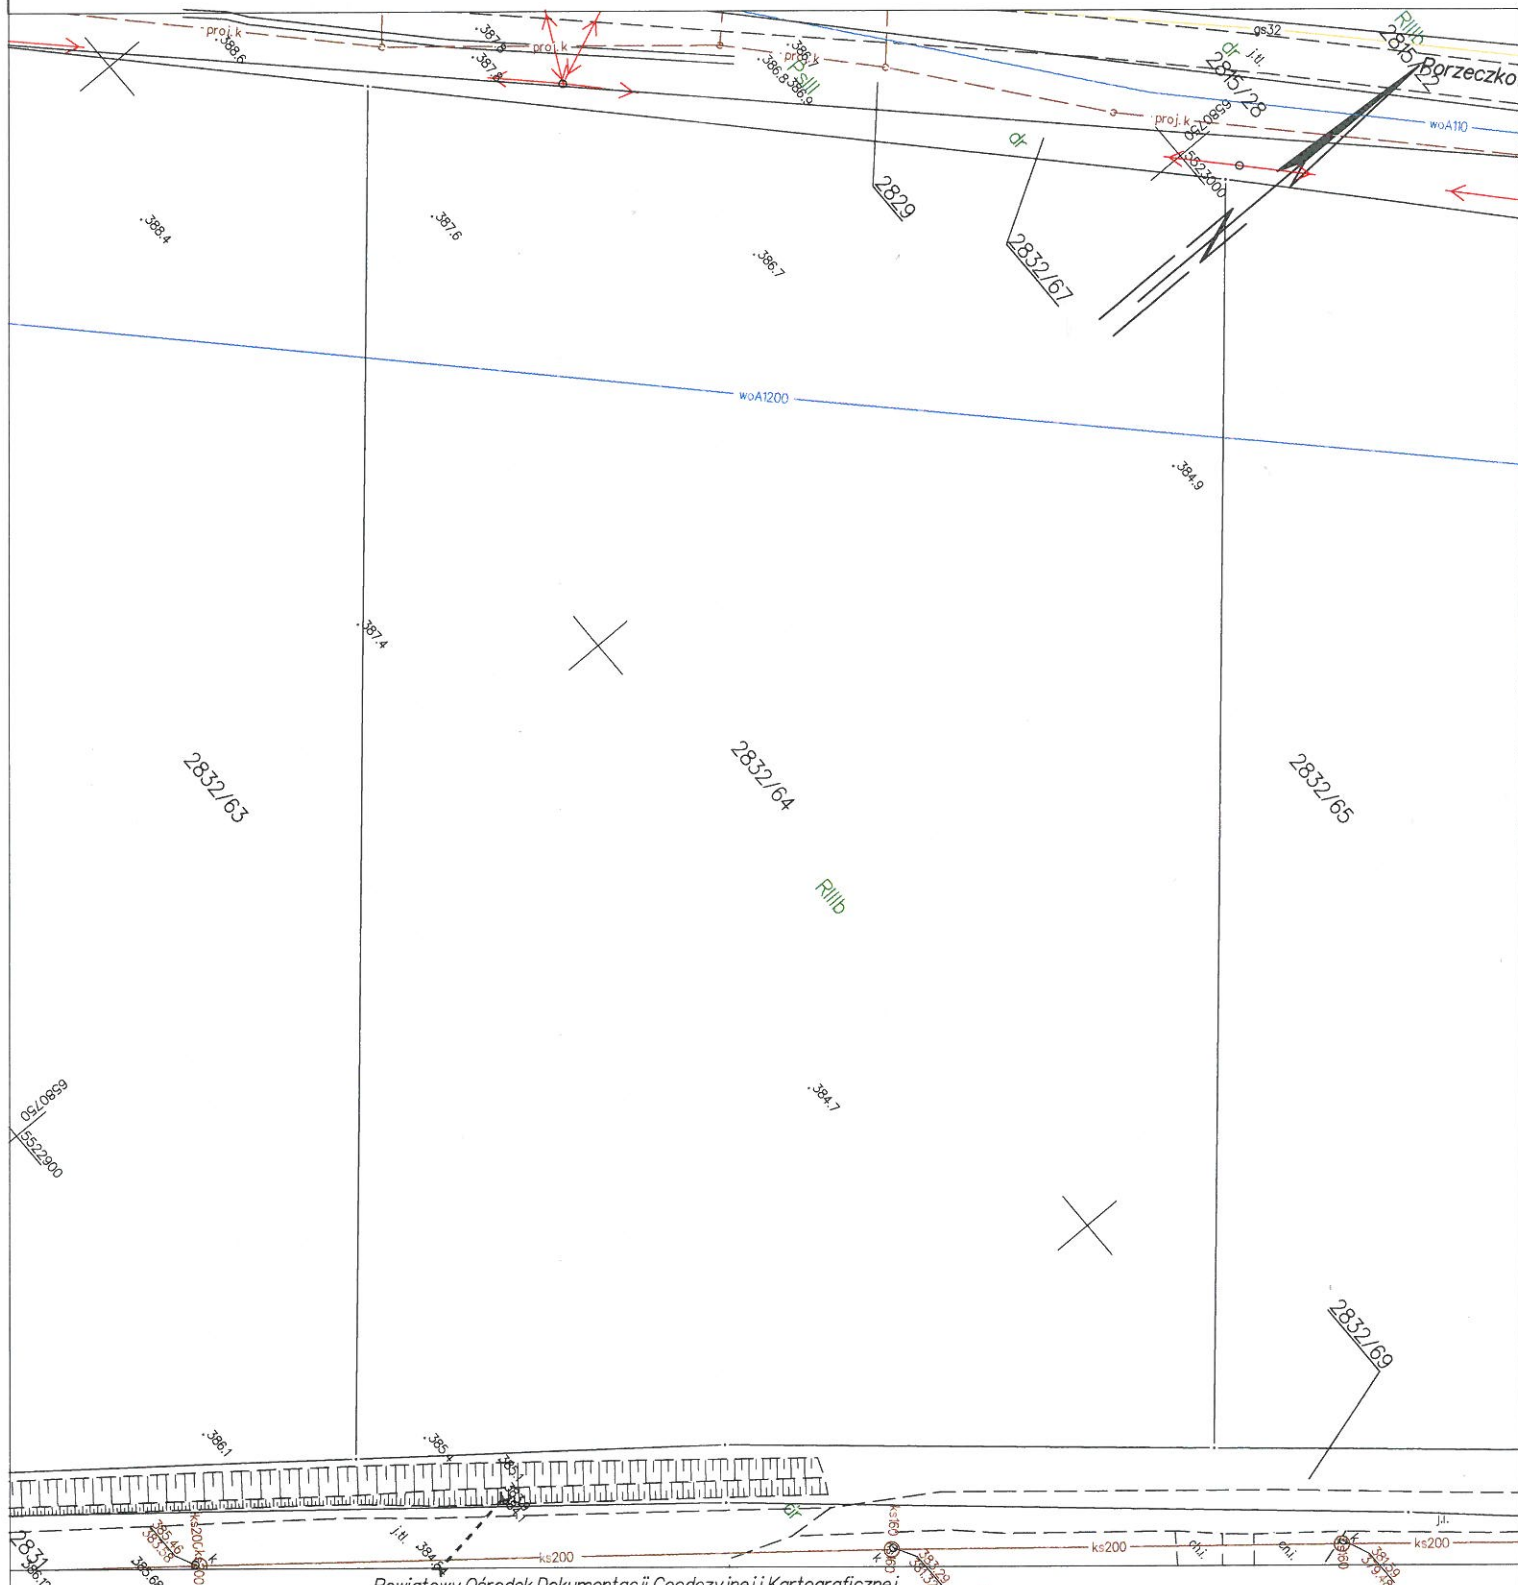

Bielsko Biala dn. 20.10.2021

Sporządził(a) wydruk: Katarzyna Adiof

Powiatowy Ośrodek Dokumentacji Geodezyjnej i Kartograficznej
Poświadcza się zgodność niniejszej kopii z treścią materiału
państwowego zasobu geodezyjnego i kartograficznego.
mapa zasadnicza
Nazwa materiału zasobu
P.2402.2010.74
Identyfikator ewidencyjny materiału zasobu

28.07.2010
Data wykonania

ZUP STAROSTY
Katarzyna Adiof
Katarzyna Adiof
inspektor
(imię i nazwisko osoby reprezentującej organ)