


Kopia mapy zasadniczej  
SKALA 1:500

Układ odniesienia: PL-ETRF89, układ wsp. płaskich: PL-2000 strefa 6 (18°), układ wys.: PL-EVRF2007-NH

obr. Kozy 0001: dz. 1651/15

Sekcje mapy: 6.120.31.08.1.2; 6.120.31.03.3.4

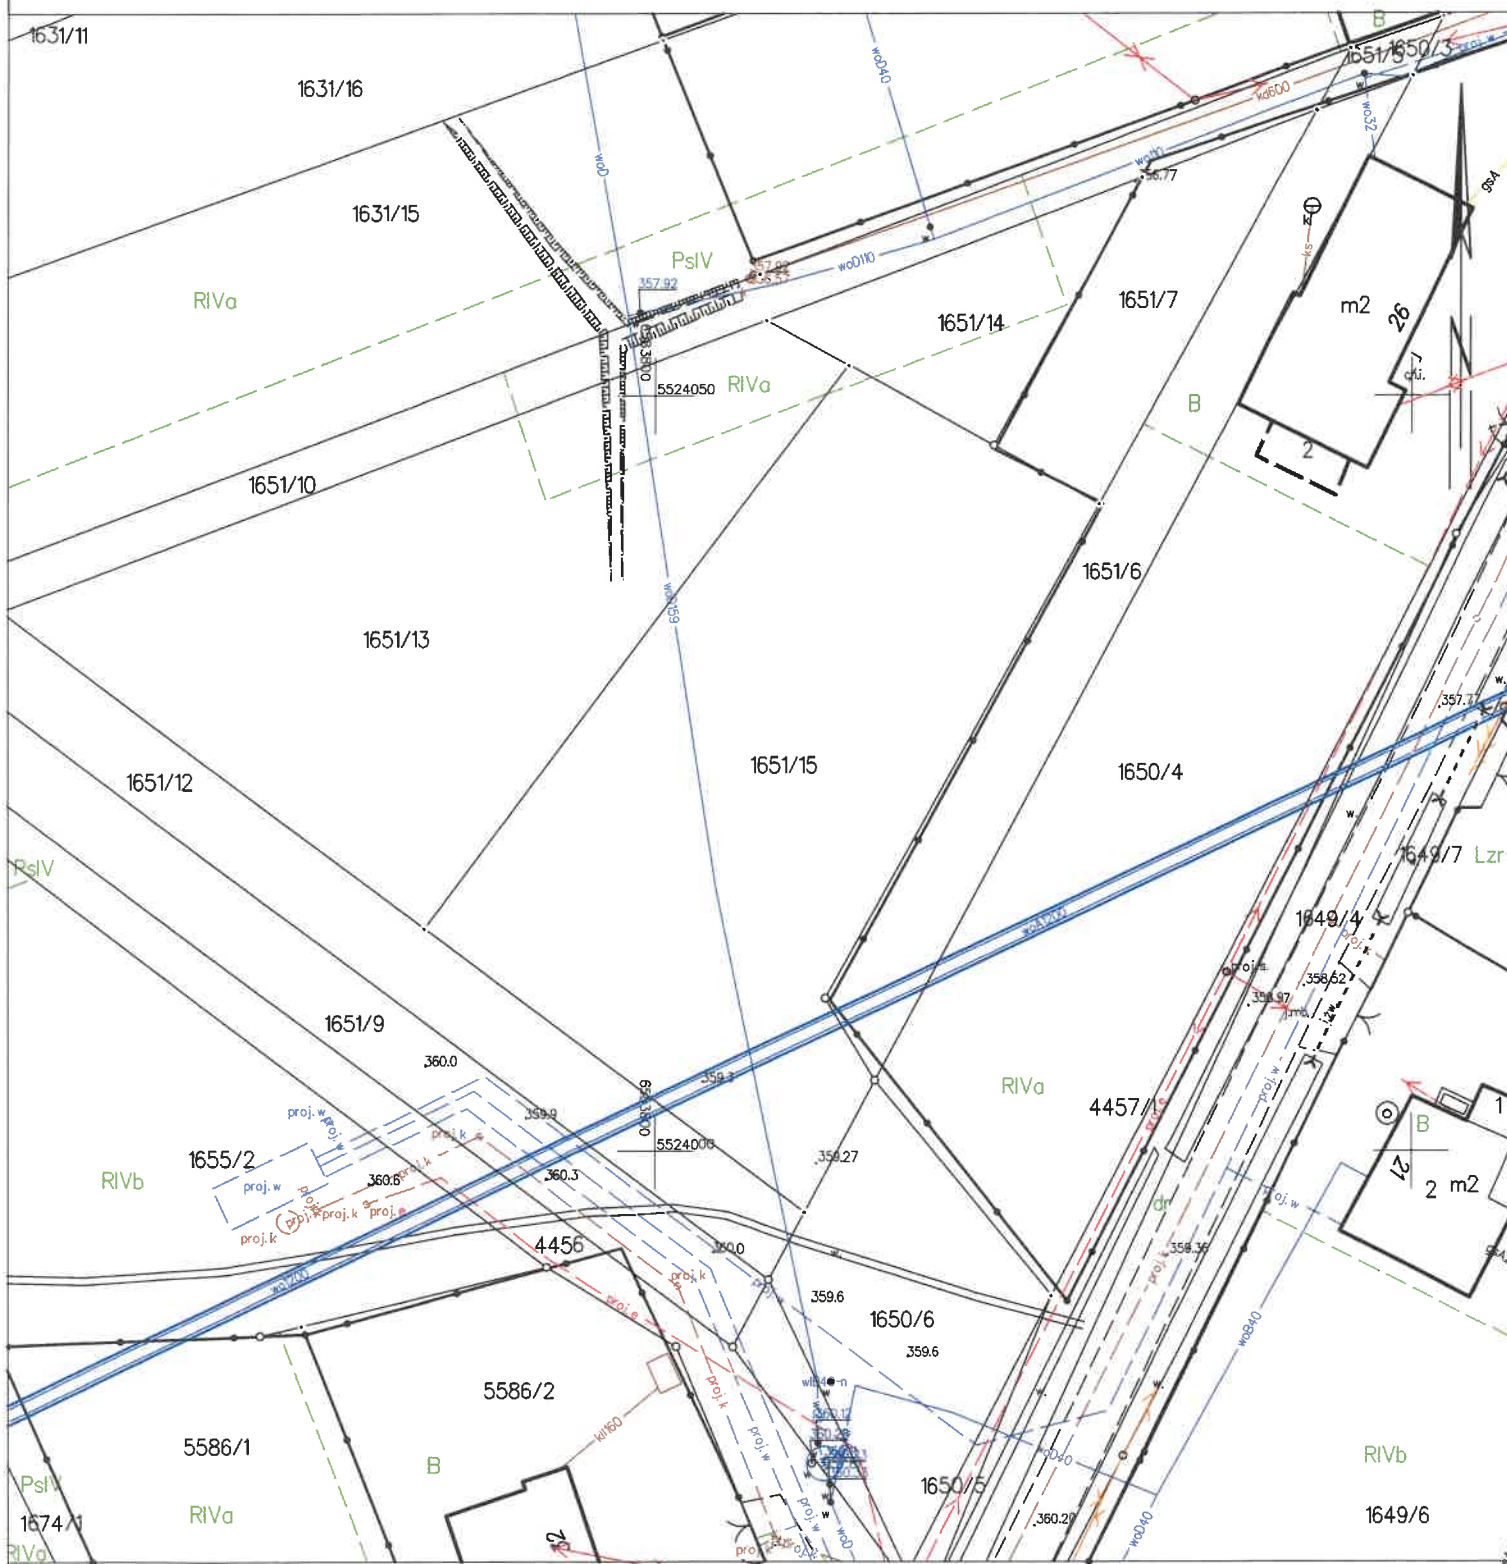

Bielsko Biala dn. 21.03.2023

Sporządził(a) wydruk: Natalia Petryk

Powiatowy Ośrodek Dokumentacji Geodezyjnej i Kartograficznej  
Poświadczam zgodność niniejszej kopii z treścią materiału  
państwowego zasobu geodezyjnego i kartograficznego.  
mapa zasadnicza  
Nazwa materiału zasobu  
P.2402.2010.74  
Identyfikator ewidencyjny materiału zasobu

Data wykonania

Natalia Petryk

Z up. STAROSTY

21.03.2023

Imię i nazwisko osoby reprezentującej organ  
lub osoby upoważnionej przez organ; data i podpis